


宗地图

单位: m.²

不动产单元号: 370305109241JB00008W000000000

权利人:

地籍图号: 4082.75-517.50

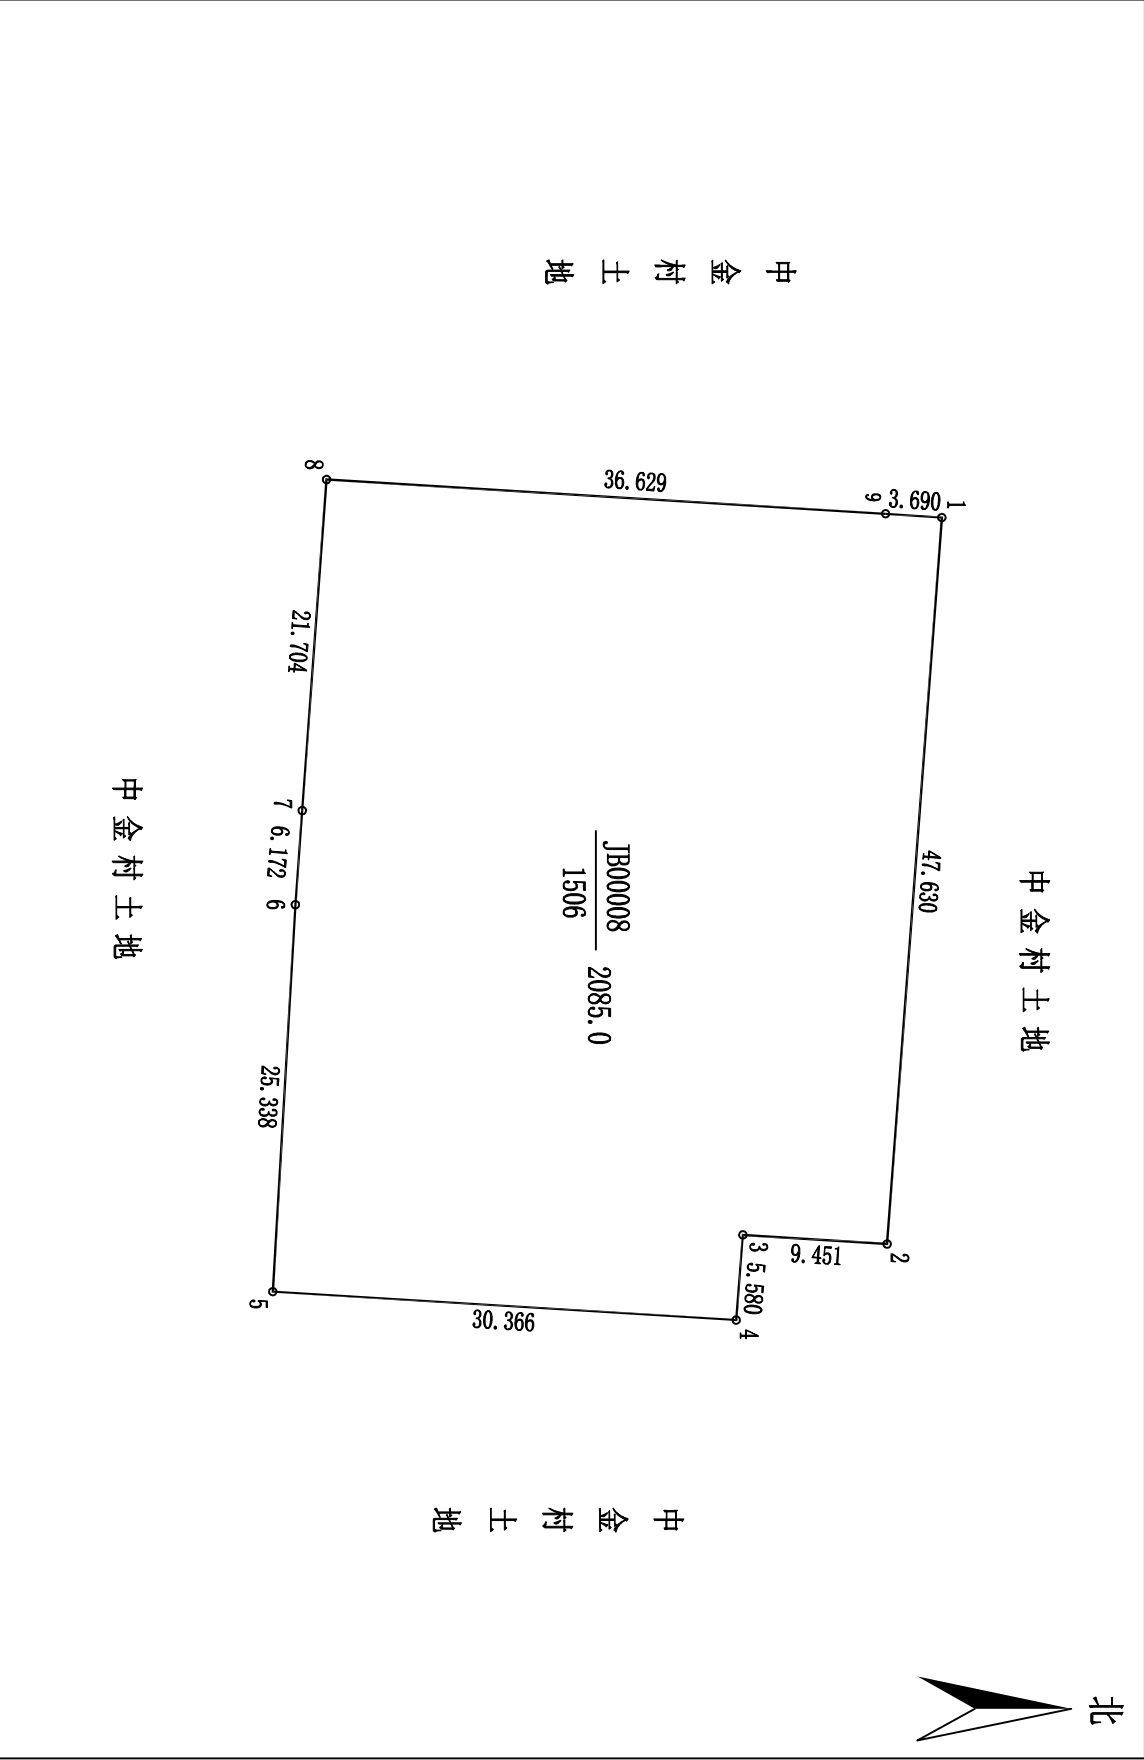

绘图日期: 2024年8月27日
审核日期: 2024年8月27日

绘图员: 程连芬
审核员: 杨朝利