


勘测定界图

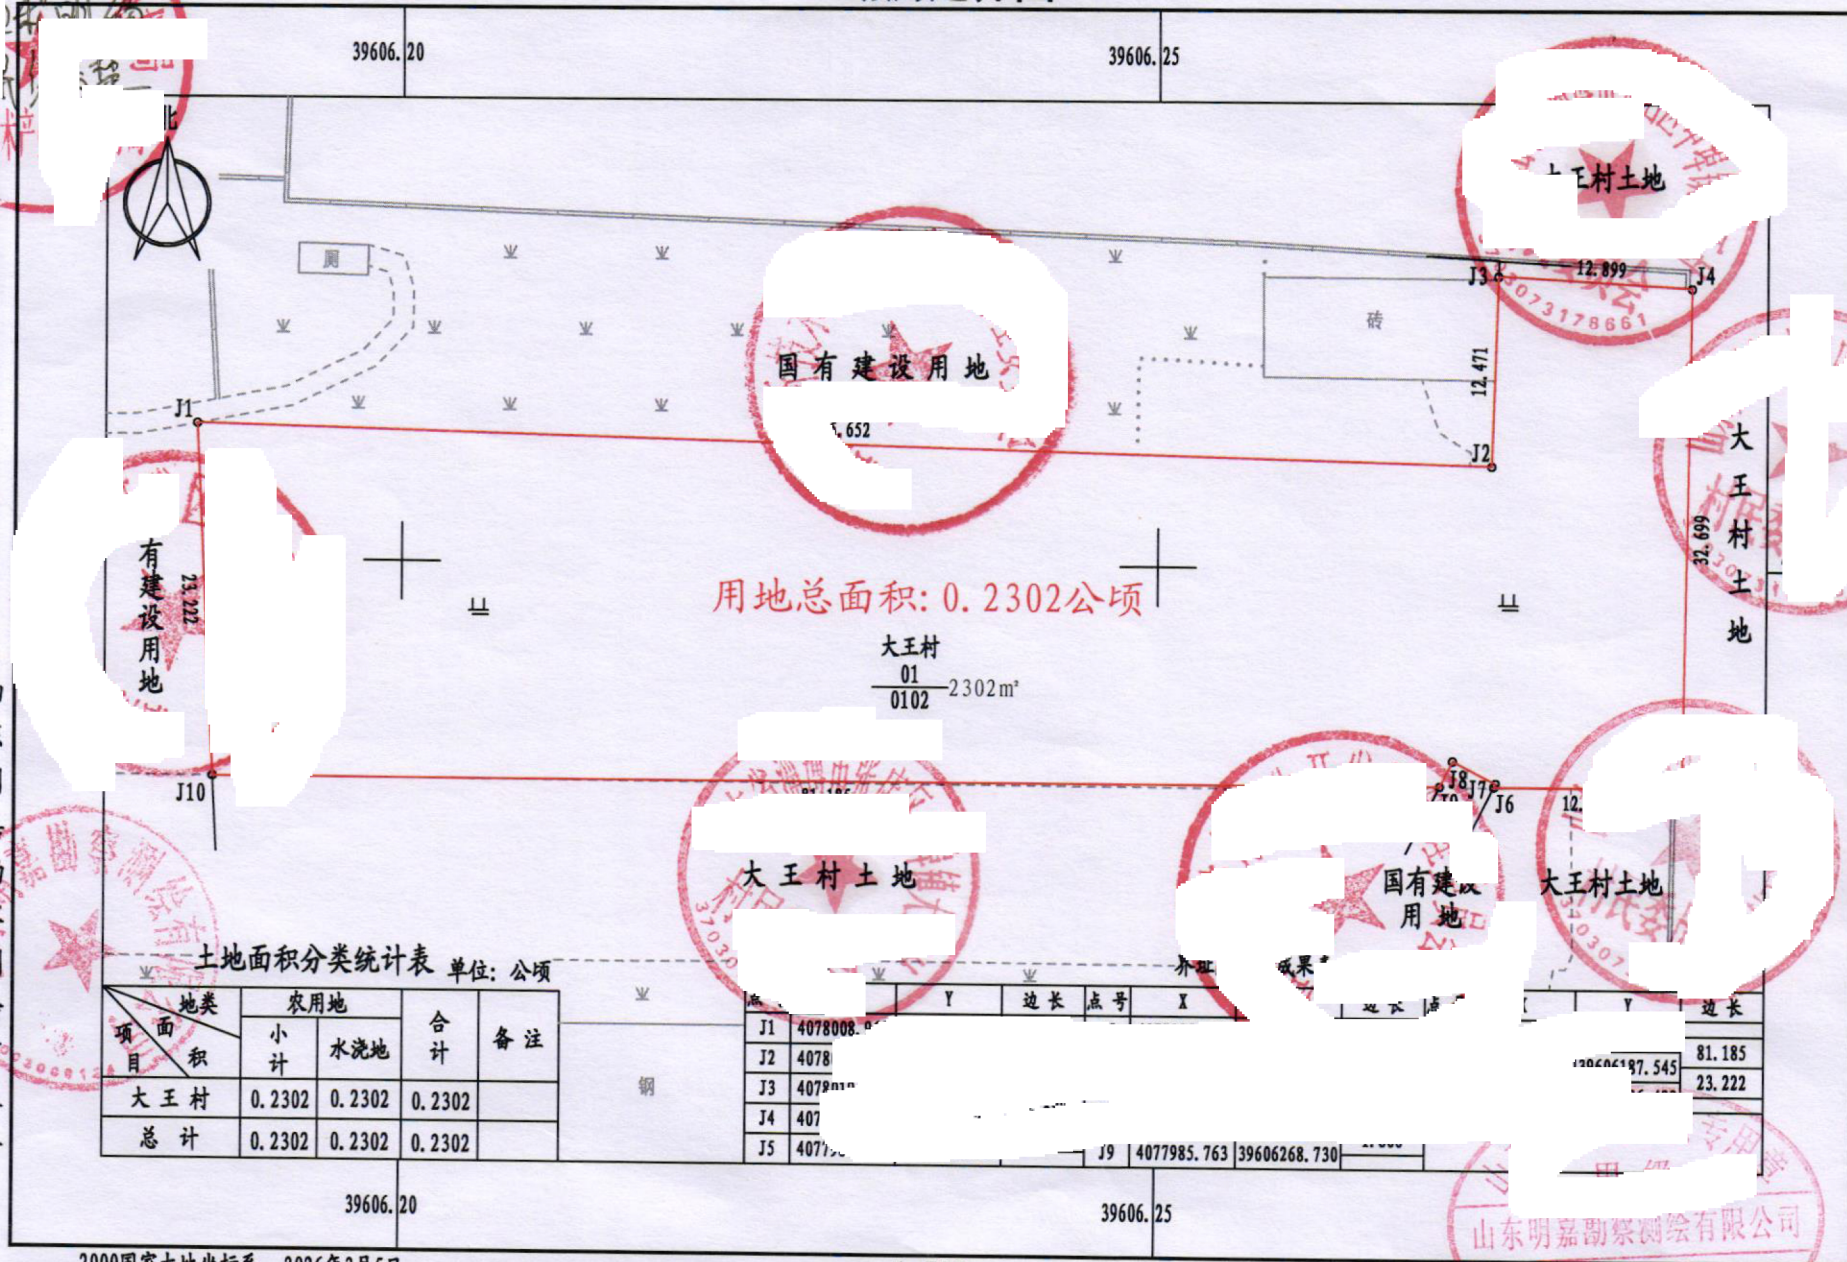

用地总面积: 0.2302公顷

大王村
01
0102 2302m²

土地面积分类统计表 单位: 公顷

项目	地类	农用地		合计	备注
		小计	水浇地		
大王村		0.2302	0.2302	0.2302	
总计		0.2302	0.2302	0.2302	

点号	Y	边长	点号	X	边长
J1	4078008.0		J2		81.185
J2	4078		J3		197.545
J3	4078		J4		23.222
J4	407		J5		
J5	407		J9	4077985.763	39606268.730

山东明嘉勘测有限公司

2000国家大地坐标系 2026年3月5日

1:500

绘图员: 张梦媛 检查员: 张冲 审核员: 杨朝利

有效期至2029年12月18日