


# 勘测定界图

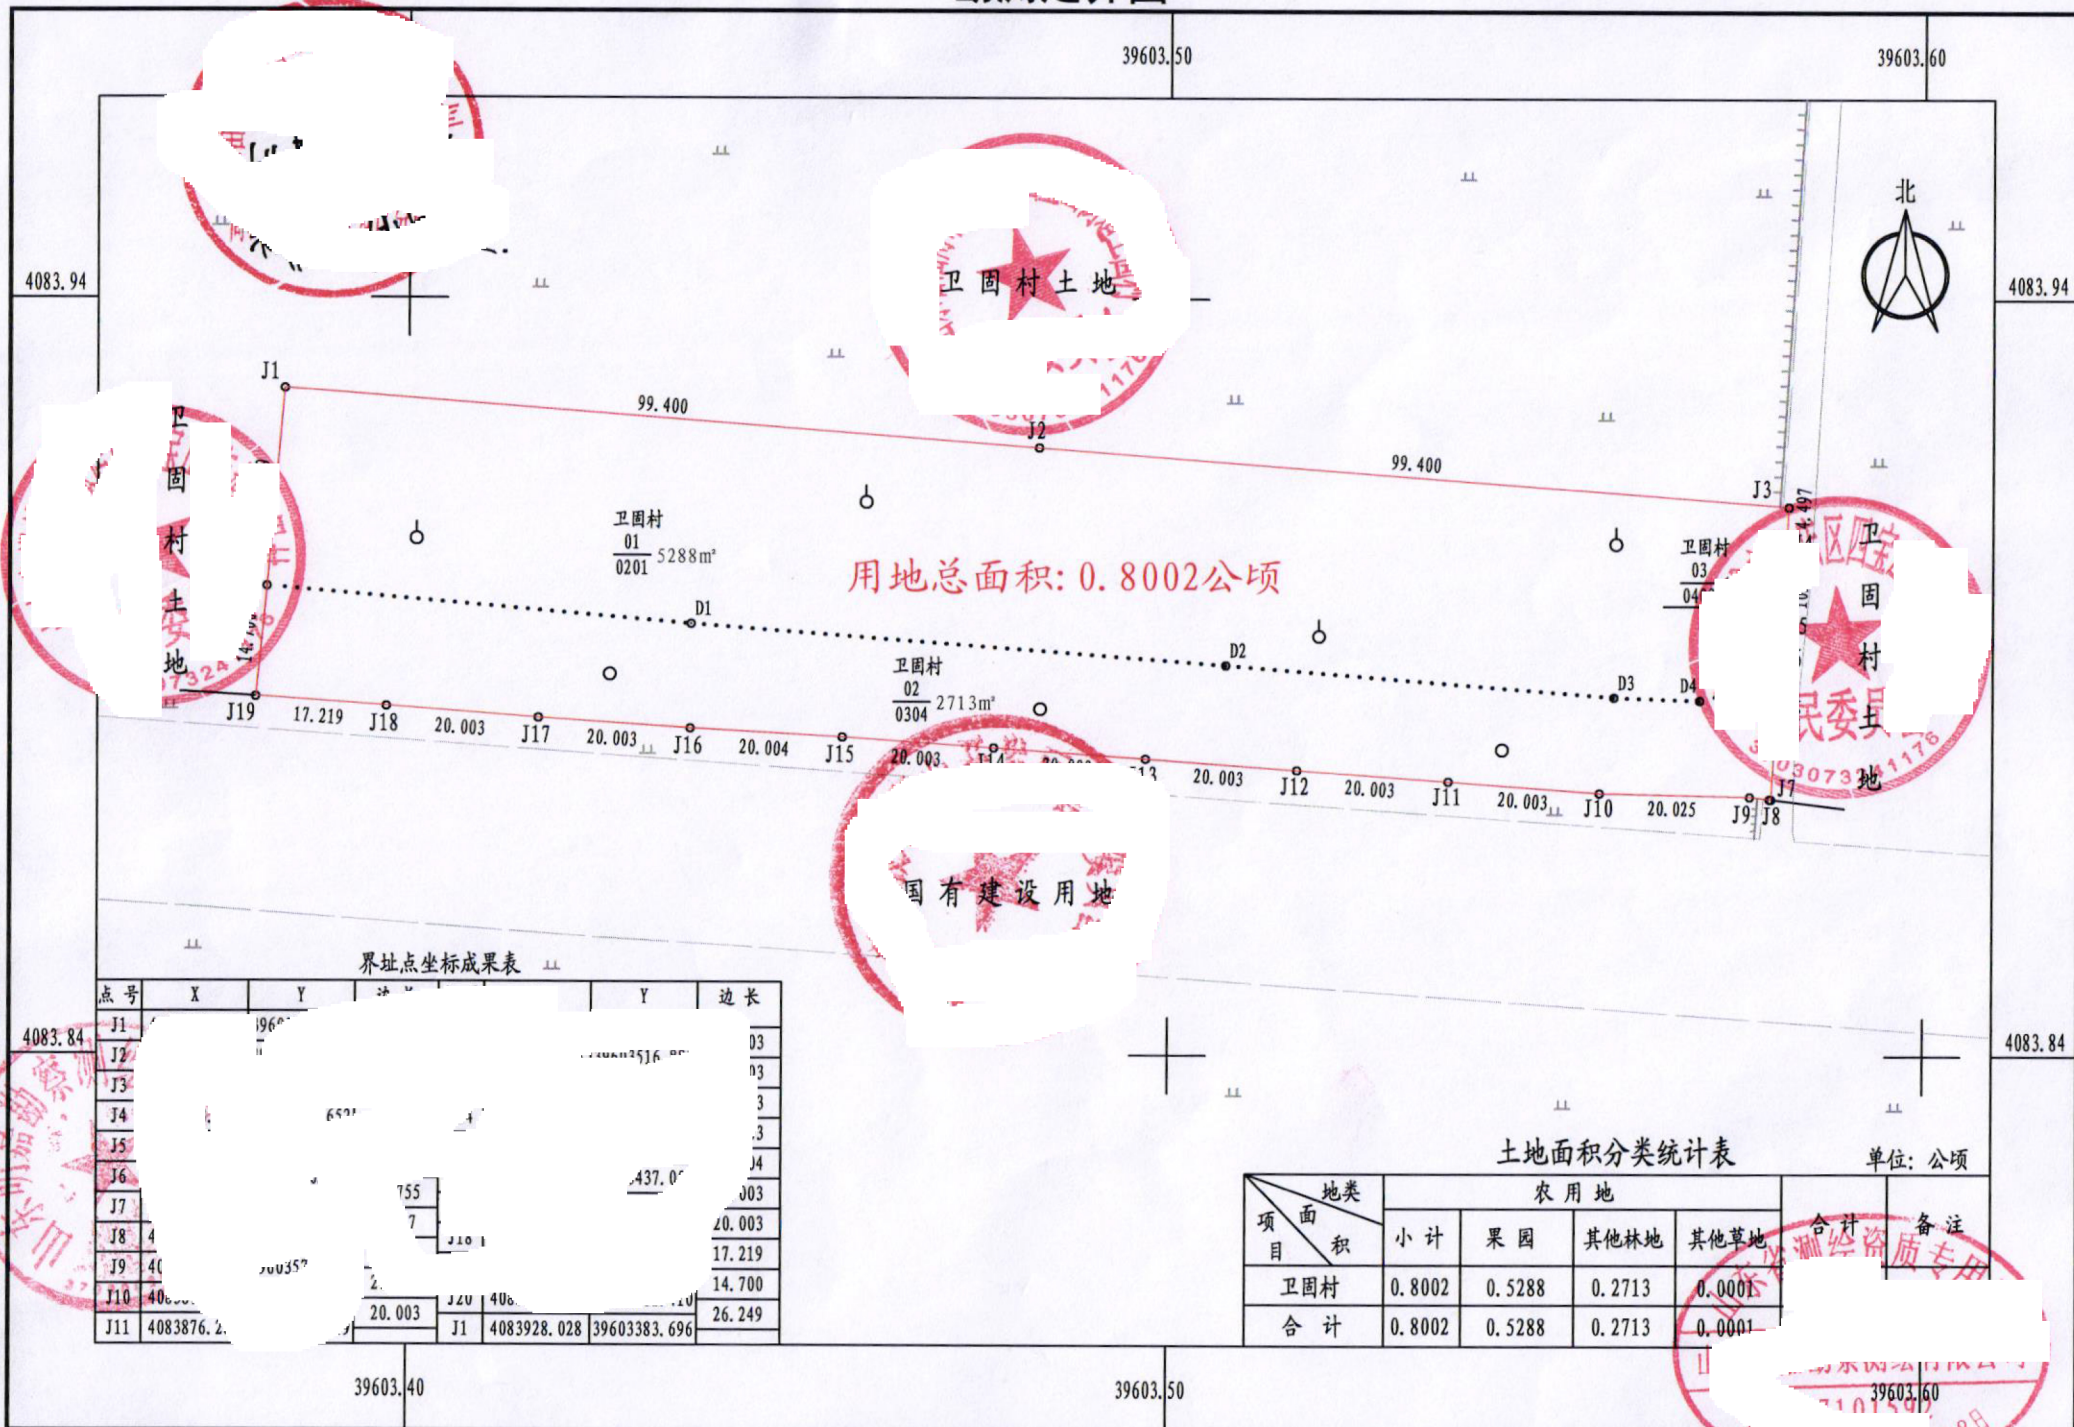

用地总面积: 0.8002公顷

卫国村  
01  
0201 5288m<sup>2</sup>

卫国村  
02  
0304 2713m<sup>2</sup>

卫国村  
03  
04

卫国村  
04  
03073  
1176

界址点坐标成果表

点号	X	Y	边长
J1		196	03
J2			03
J3			3
J4		652	3
J5			3
J6			04
J7		755	003
J8		7	20.003
J9		10035	17.219
J10			14.700
J11	4083876.2	20.003	26.249

土地面积分类统计表

单位: 公顷

地类 项目	农用地				合计	备注
	小计	果园	其他林地	其他草地		
卫国村	0.8002	0.5288	0.2713	0.0001		
合计	0.8002	0.5288	0.2713	0.0001		

山东明嘉勘察测绘有限公司