

淄博市人民政府 征收土地现状调查结果公示

淄高新征调公告〔2026〕9号

2026年5月12日，淄博市人民政府发布征收土地预公告(高新征预公告〔2026〕2号)，并组织淄博市自然资源和规划局高新技术产业开发区分局、高新区财政金融局、农业农村事业中心等部门以及淄博高端装备及现代服务业产业园管理中心，召集拟征收土地的土地所有权人、土地使用权人等相关权利人于2026年5月29日，对拟征收土地的位置、权属、地类、面积、其他地上附着物、青苗等的权属、种类、数量等情况共同开展了土地现状调查，现将调查结果予以公示（调查结果详见附件1、2），实际征收土地范围以最终批准文件为准。

本公示时间为5个工作日，自发布之日起计算。拟征收土地的土地所有权人、土地使用权人等相关权利人对土地现状调查结果有异议的，应当在公示期内向本机关提出书面复核申请并提交相关证据材料。逾期未提交书面复核申请的，视为无异议。

特此公示。

联系人：王 宁，联系电话：0533-3579919，联系地址：淄博高新区火炬大厦706。


附件：1.拟征收土地勘测定界图（盖章版）

2.拟征收土地现状调查表

淄博市人民政府

2026年8月5日

勘测定界图

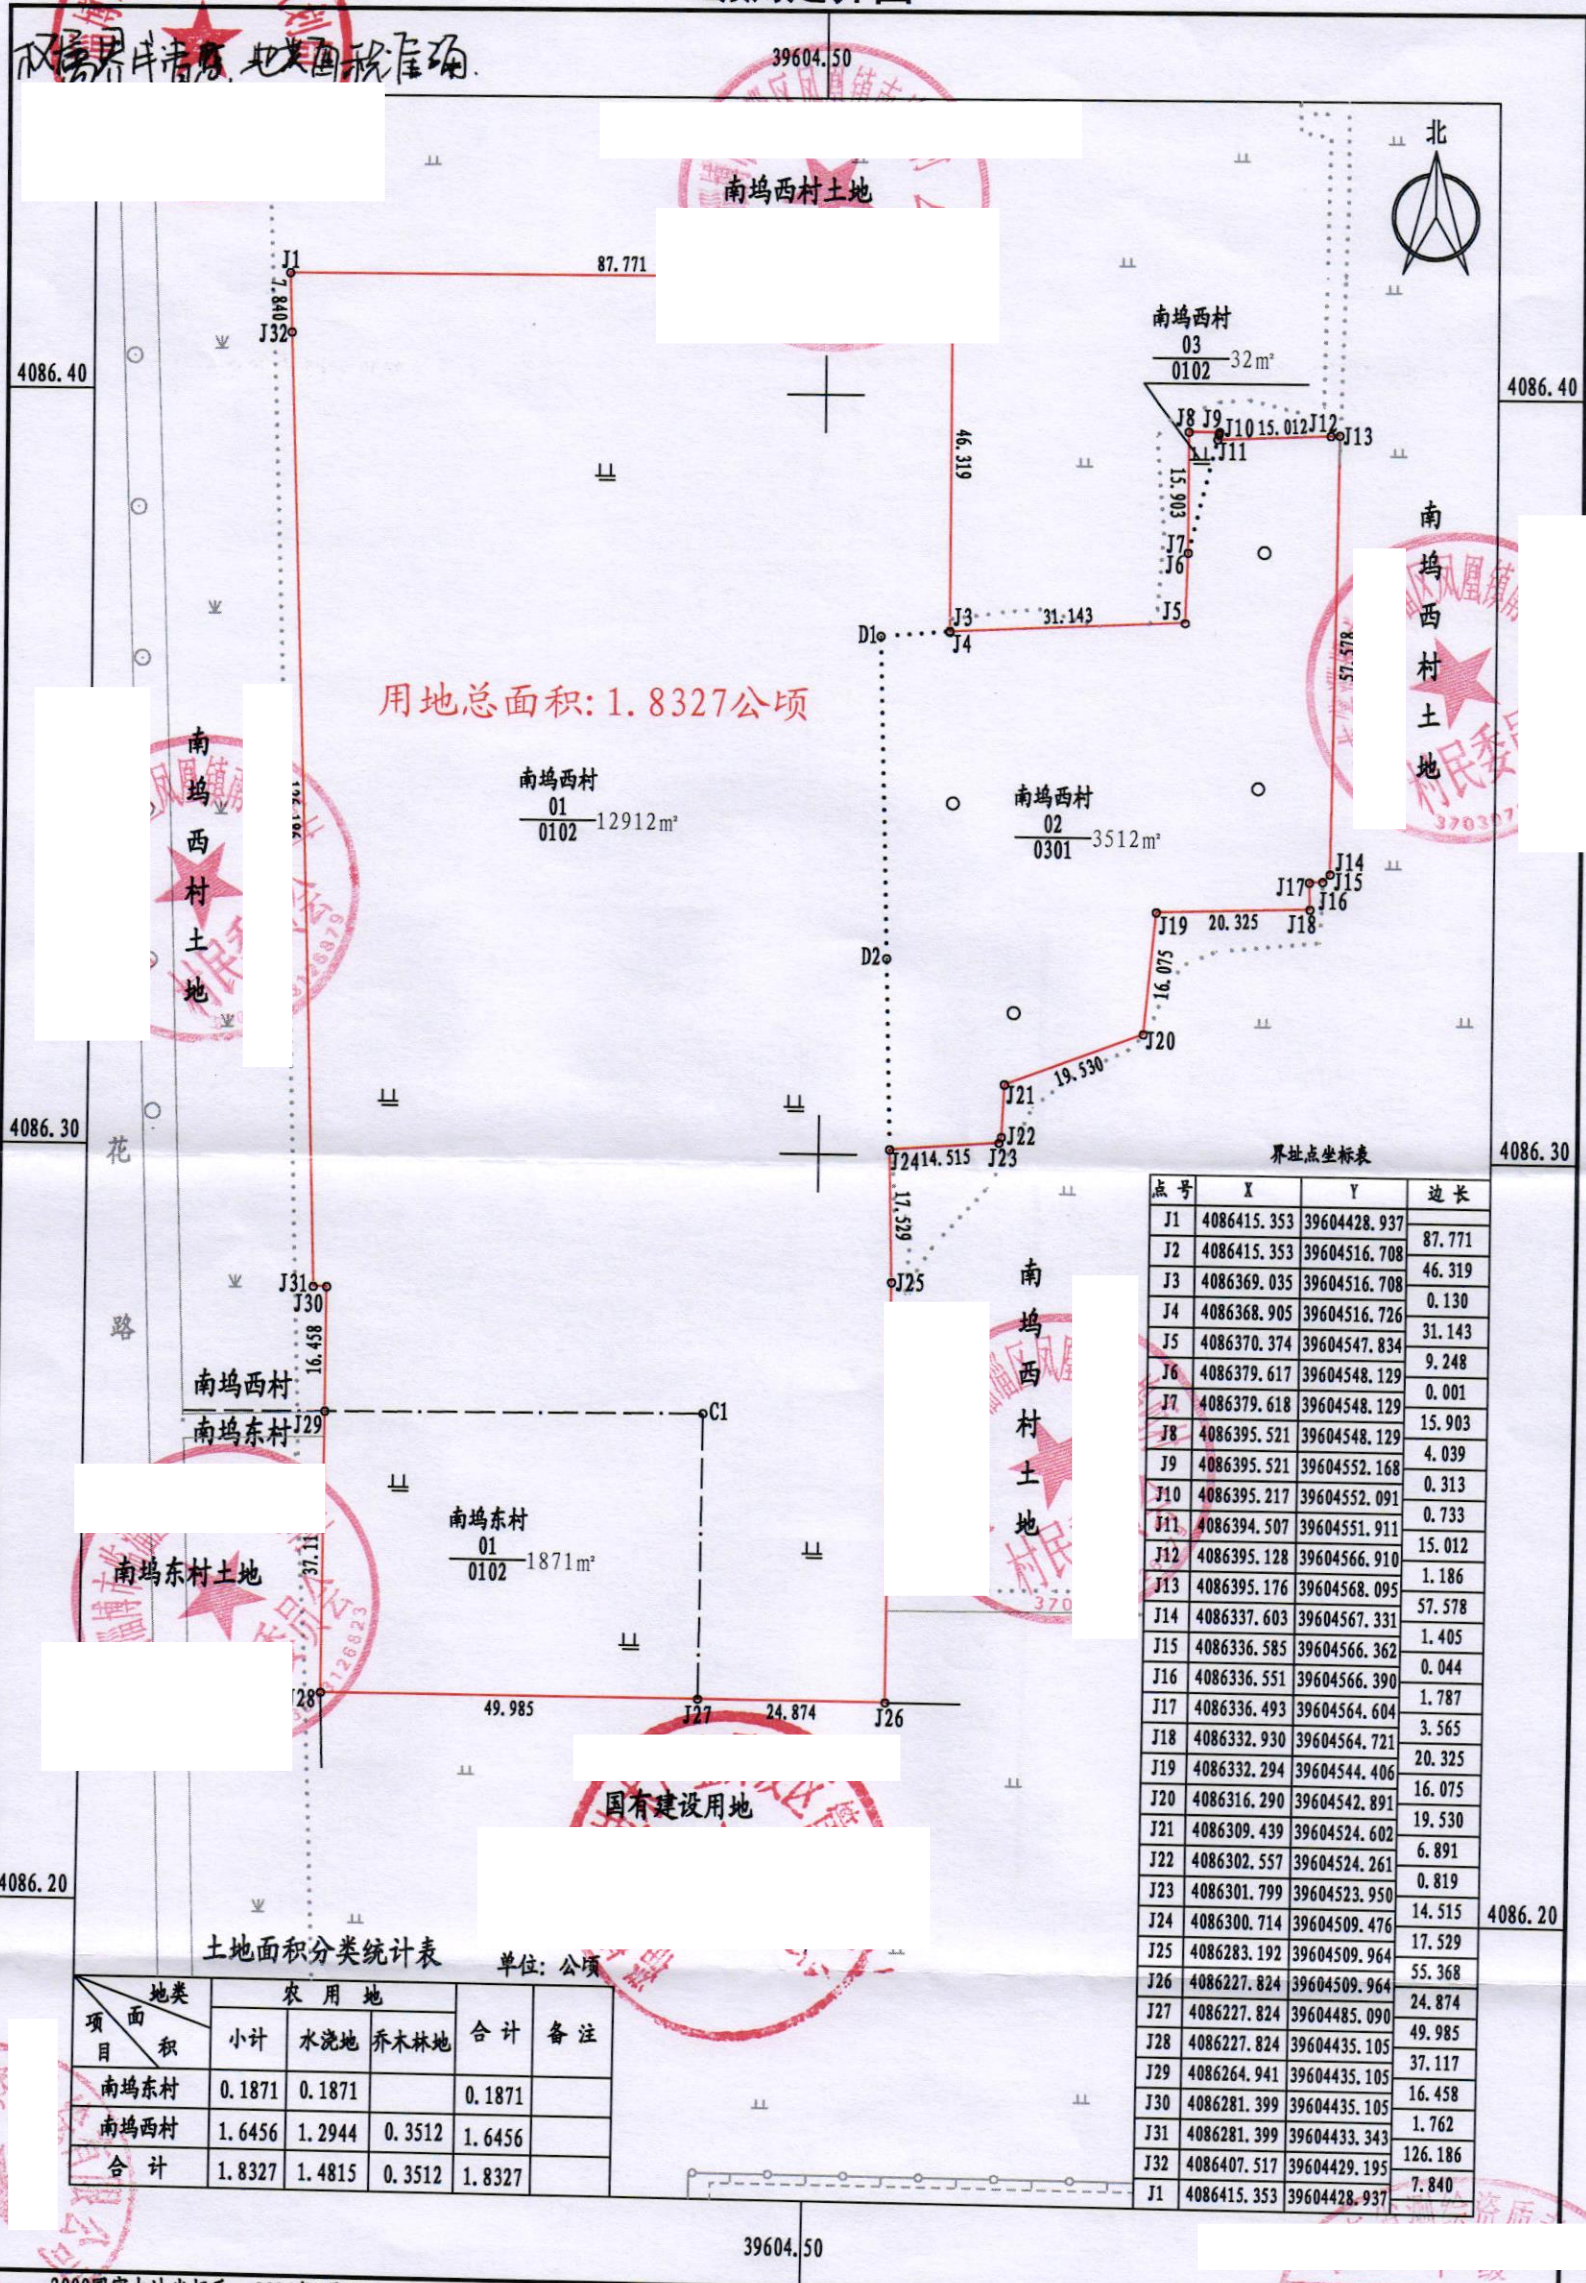

用地总面积: 1.8327公顷

南坞西村
01
0102 12912m²

南坞西村
02
0301 3512m²

界址点坐标表			
点号	X	Y	边长
J1	4086415.353	39604428.937	
J2	4086415.353	39604516.708	87.771
J3	4086369.035	39604516.708	46.319
J4	4086368.905	39604516.726	0.130
J5	4086370.374	39604547.834	31.143
J6	4086379.617	39604548.129	9.248
J7	4086379.618	39604548.129	0.001
J8	4086395.521	39604548.129	15.903
J9	4086395.521	39604552.168	4.039
J10	4086395.217	39604552.091	0.313
J11	4086394.507	39604551.911	0.733
J12	4086395.128	39604566.910	15.012
J13	4086395.176	39604568.095	1.186
J14	4086337.603	39604567.331	57.578
J15	4086336.585	39604566.362	1.405
J16	4086336.551	39604566.390	0.044
J17	4086336.493	39604564.604	1.787
J18	4086332.930	39604564.721	3.565
J19	4086332.294	39604544.406	20.325
J20	4086316.290	39604542.891	16.075
J21	4086309.439	39604524.602	19.530
J22	4086302.557	39604524.261	6.891
J23	4086301.799	39604523.950	0.819
J24	4086300.714	39604509.476	14.515
J25	4086283.192	39604509.964	17.529
J26	4086227.824	39604509.964	55.368
J27	4086227.824	39604485.090	24.874
J28	4086227.824	39604435.105	49.985
J29	4086264.941	39604435.105	37.117
J30	4086281.399	39604435.105	16.458
J31	4086281.399	39604433.343	1.762
J32	4086407.517	39604429.195	126.186
J1	4086415.353	39604428.937	7.840

土地面积分类统计表 单位: 公顷

项目	面积	农用地			合计	备注
		小计	水浇地	乔木林地		
南坞东村	0.1871	0.1871			0.1871	
南坞西村	1.6456	1.2944		0.3512	1.6456	
合计	1.8327	1.4815		0.3512	1.8327	

山东明嘉勘察测绘有限公司

2000国家大地坐标系 2026年3月3日

1:1000

绘图员: 马玉洁 检查员: 张 帅 审核员: 杨朝利

勘测定界图

自然资源部
确权确地
确权确利
确权确权

39604.59

39604.62

界址点坐标成果表

土地面积分类统计表

单位:公顷

点号	X	Y	边长	地类 项目/面积	农用地			备注
					小计	水浇地	合计	
J1	4086227.824	39604588.071	33.681	南坞东村	0.0027	0.0027	0.0027	
J2	4086228.158	39604621.750	20.118					
J3	4086230.547	39604641.726	14.224					
J4	4086244.504	39604644.470	16.680					
J5	4086227.824	39604644.470	2.733	南坞西村	0.0036	0.0036	0.0036	
J6	4086227.824	39604641.736	53.665					
J1	4086227.824	39604588.071		合计	0.0063	0.0063	0.0063	



4086.24

山东明嘉勘察测绘有限公司

南坞西村土地

南坞东村土地

国有建设用地

南坞东村
南坞西村

南坞东村

01
0102

J6 2.733 J5

南坞西村
01
0102 36m²

33.681

53.665

用地总面积: 0.0063公顷

国有建设用地

39604.59

39604.62

2000国家大地坐标系 2026年3月3日

1:300


绘图员: 马玉洁 检查员: 张帅 审核员: 杨朝利

山东明嘉勘察测绘有限公司

有效期至2029年12月18日

权属界线清楚，地籍资料准确

勘测定界图

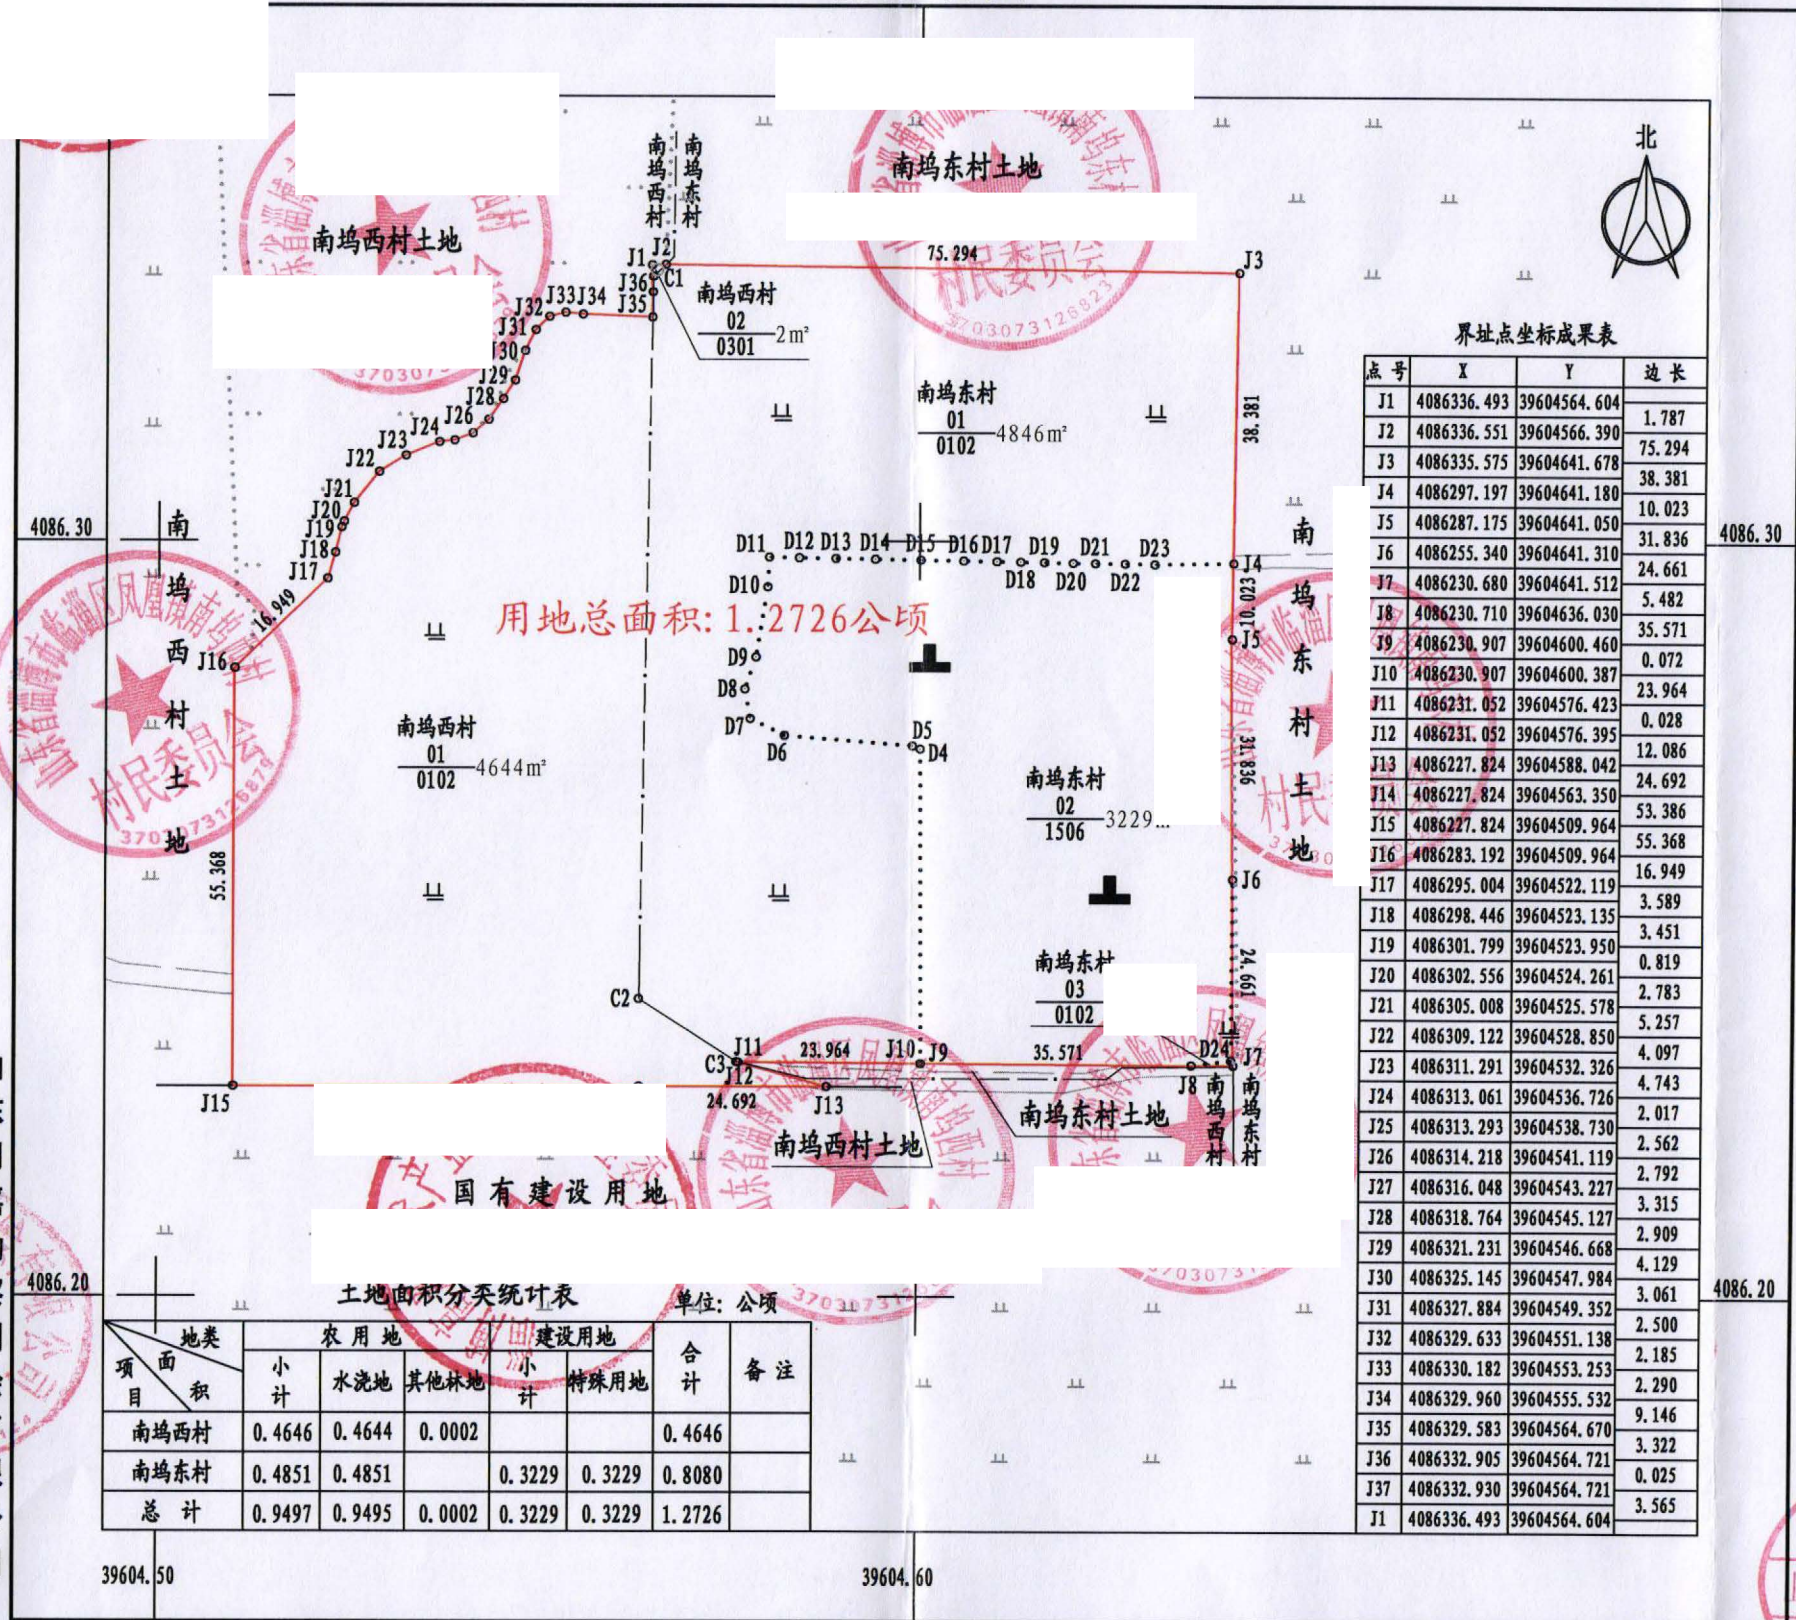

用地总面积: 1.2726公顷

界址点坐标成果表

点号	X	Y	边长
J1	4086336.493	39604564.604	1.787
J2	4086336.551	39604566.390	75.294
J3	4086335.575	39604641.678	38.381
J4	4086297.197	39604641.180	10.023
J5	4086287.175	39604641.050	31.836
J6	4086255.340	39604641.310	24.661
J7	4086230.680	39604641.512	5.482
J8	4086230.710	39604636.030	35.571
J9	4086230.907	39604600.460	0.072
J10	4086230.907	39604600.387	23.964
J11	4086231.052	39604576.423	0.028
J12	4086231.052	39604576.395	12.086
J13	4086227.824	39604588.042	24.692
J14	4086227.824	39604563.350	53.386
J15	4086227.824	39604509.964	55.368
J16	4086283.192	39604509.964	16.949
J17	4086295.004	39604522.119	3.589
J18	4086298.446	39604523.135	3.451
J19	4086301.799	39604523.950	0.819
J20	4086302.556	39604524.261	2.783
J21	4086305.008	39604525.578	5.257
J22	4086309.122	39604528.850	4.097
J23	4086311.291	39604532.326	4.743
J24	4086313.061	39604536.726	2.017
J25	4086313.293	39604538.730	2.562
J26	4086314.218	39604541.119	2.792
J27	4086316.048	39604543.227	3.315
J28	4086318.764	39604545.127	2.909
J29	4086321.231	39604546.668	4.129
J30	4086325.145	39604547.984	3.061
J31	4086327.884	39604549.352	2.500
J32	4086329.633	39604551.138	2.185
J33	4086330.182	39604553.253	2.290
J34	4086329.960	39604555.532	9.146
J35	4086329.583	39604564.670	3.322
J36	4086332.905	39604564.721	0.025
J37	4086332.930	39604564.721	3.565
J1	4086336.493	39604564.604	

土地面积分类统计表

项目	面积	农用地				建设用地		合计	备注
		小计	水浇地	其他林地		小计	特殊用地		
南坞西村	0.4646	0.4644	0.0002					0.4646	
南坞东村	0.4851	0.4851			0.3229	0.3229		0.8080	
总计	0.9497	0.9495	0.0002		0.3229	0.3229		1.2726	

山东明嘉勘察测绘有限公司


2000国家大地坐标系 2026年3月3日

1:1000

绘图员: 张梦媛 检查员: 张 帅 审核员: 杨朝利

权属界线清楚，地籍资料准确。

勘测

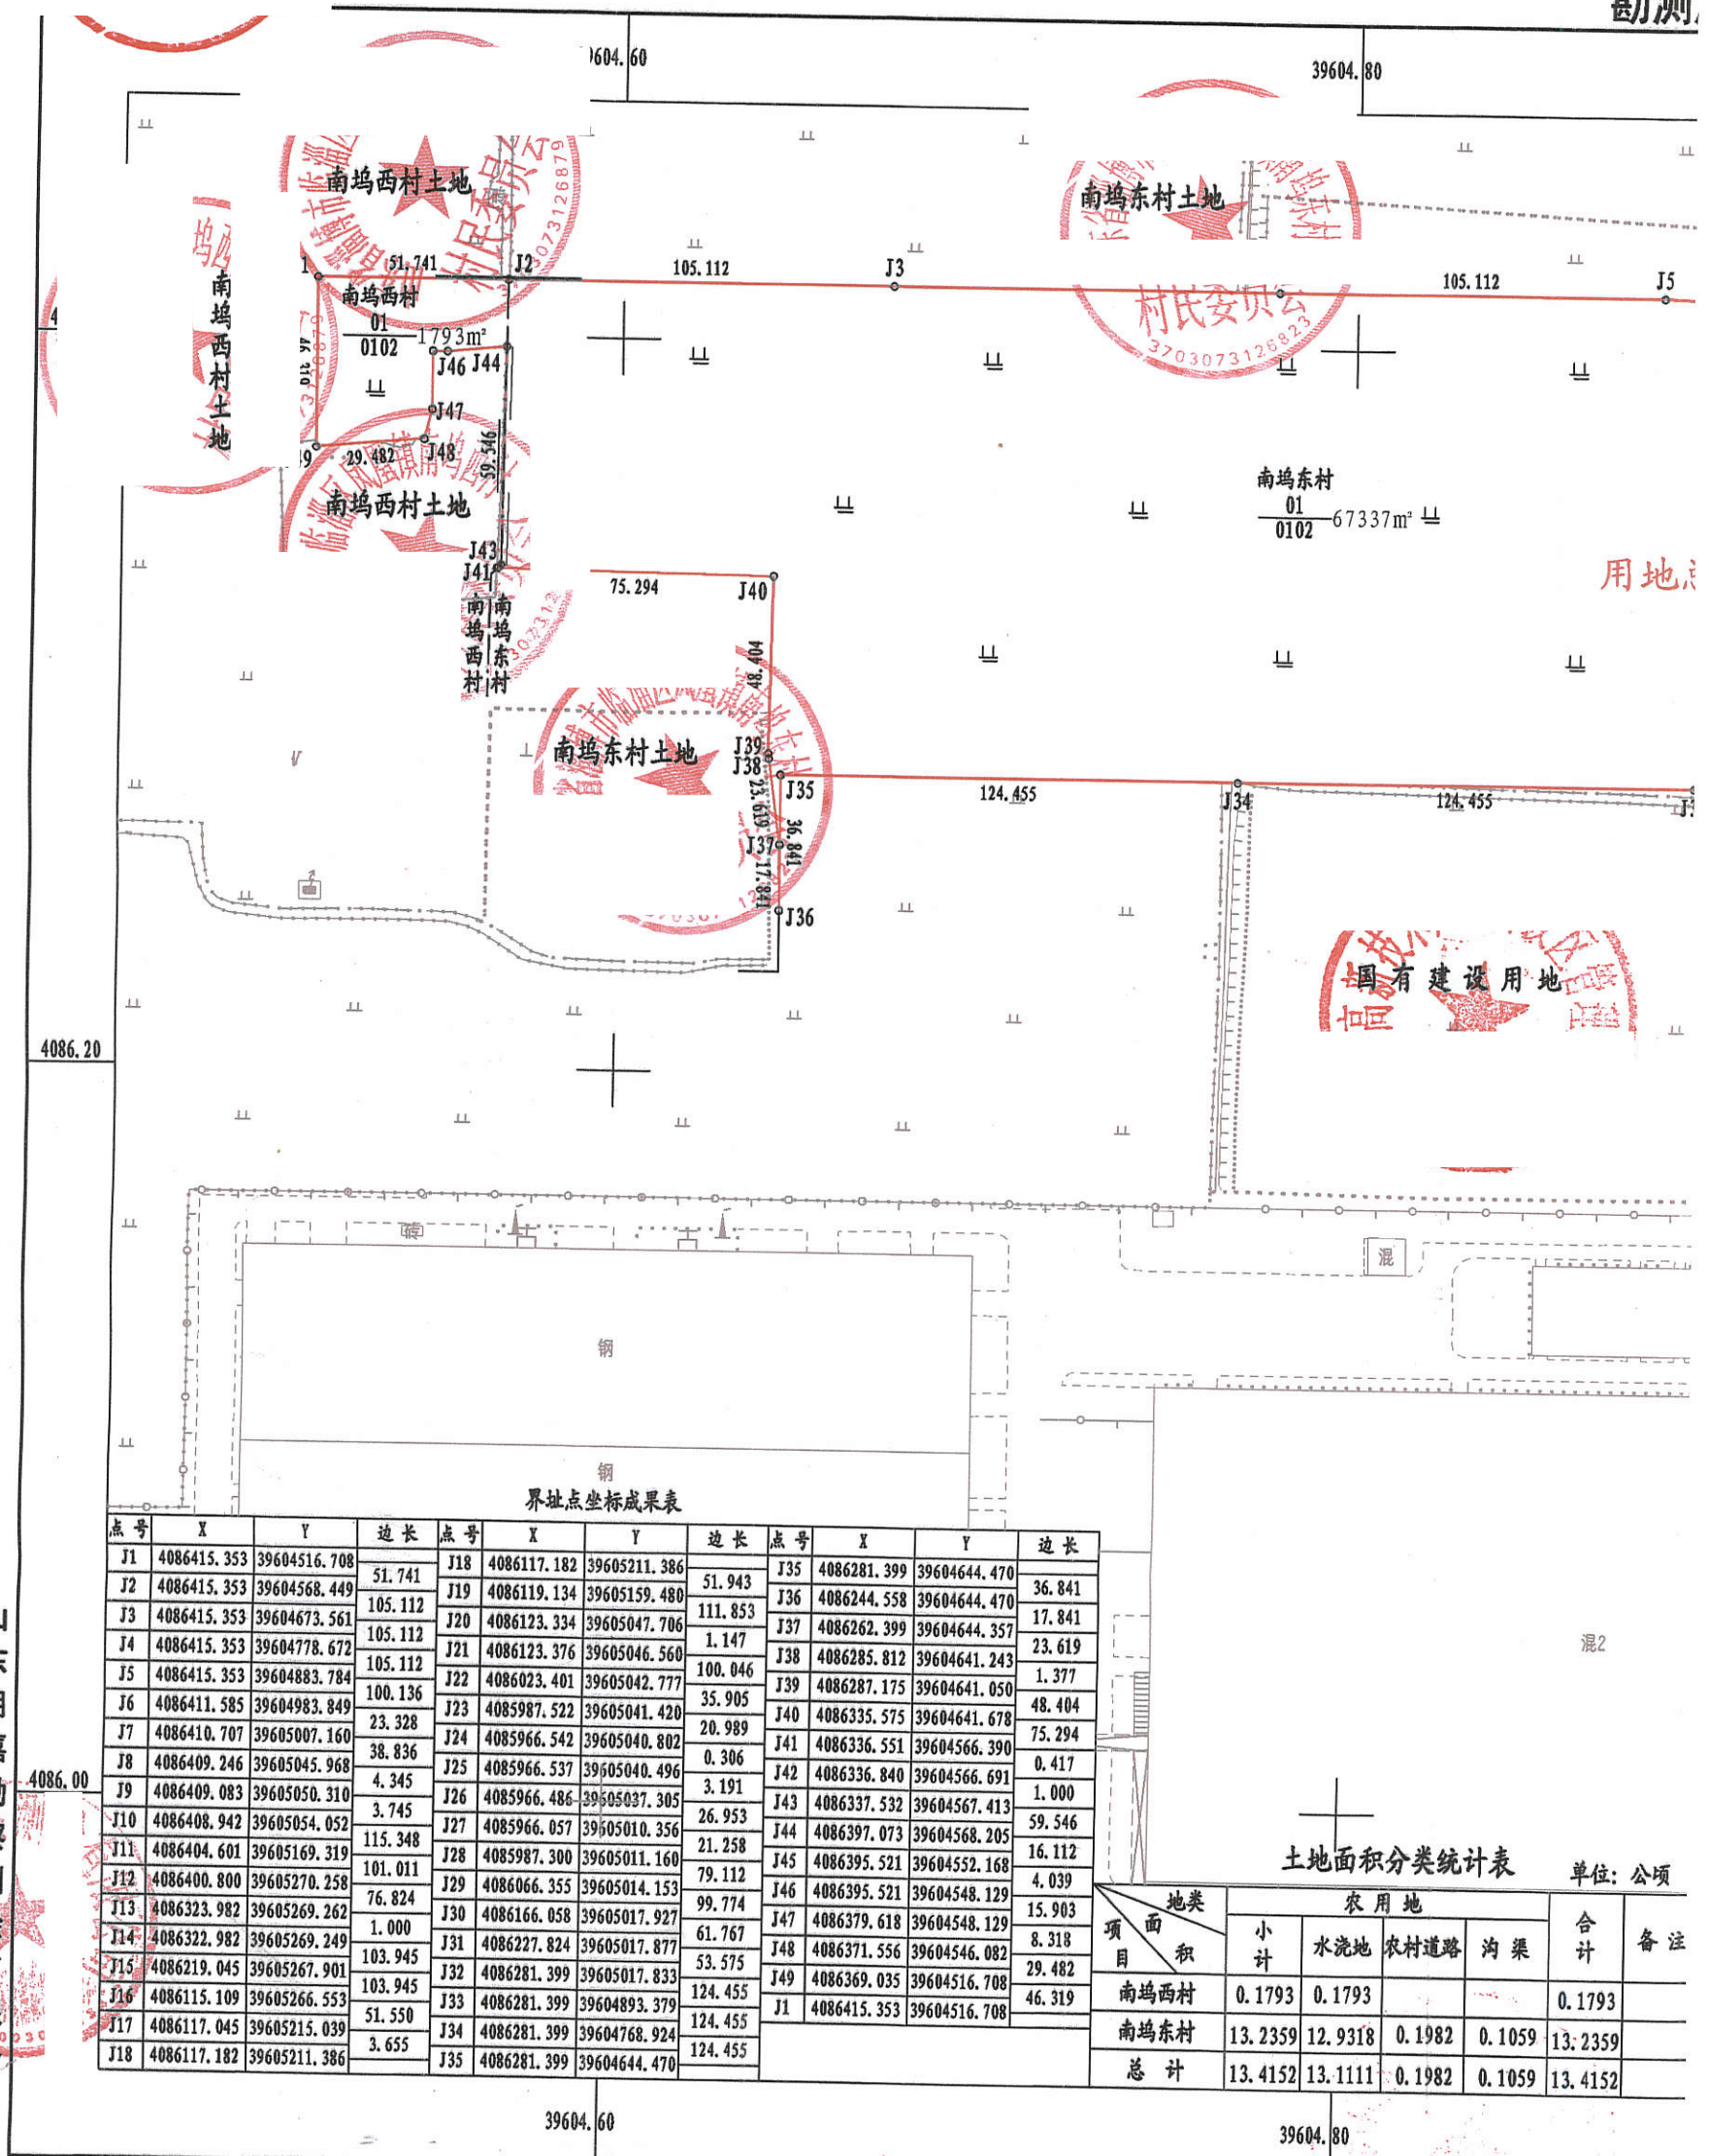

界址点坐标成果表

点号	X	Y	边长	点号	X	Y	边长	点号	X	Y	边长
J1	4086415.353	39604516.708	51.741	J18	4086117.182	39605211.386	51.943	J35	4086281.399	39604644.470	36.841
J2	4086415.353	39604568.449	105.112	J19	4086119.134	39605159.480	111.853	J36	4086244.558	39604644.470	17.841
J3	4086415.353	39604673.561	105.112	J20	4086123.334	39605047.706	1.147	J37	4086262.399	39604644.357	23.619
J4	4086415.353	39604778.672	105.112	J21	4086123.376	39605046.560	100.046	J38	4086285.812	39604641.243	1.377
J5	4086415.353	39604883.784	100.136	J22	4086023.401	39605042.777	35.905	J39	4086287.175	39604641.050	48.404
J6	4086411.585	39604983.849	23.328	J23	4085987.522	39605041.420	20.989	J40	4086335.575	39604641.678	75.294
J7	4086410.707	39605007.160	38.836	J24	4085966.542	39605040.802	0.306	J41	4086336.551	39604566.390	0.417
J8	4086409.246	39605045.968	4.345	J25	4085966.537	39605040.496	3.191	J42	4086336.840	39604566.691	1.000
J9	4086409.083	39605050.310	3.745	J26	4085966.486	39605037.305	26.953	J43	4086337.532	39604567.413	59.546
J10	4086408.942	39605054.052	115.348	J27	4085966.057	39605010.356	21.258	J44	4086397.073	39604568.205	16.112
J11	4086404.601	39605169.319	101.011	J28	4085987.300	39605011.160	79.112	J45	4086395.521	39604552.168	4.039
J12	4086400.800	39605270.258	76.824	J29	4086066.355	39605014.153	99.774	J46	4086395.521	39604548.129	15.903
J13	4086323.982	39605269.262	1.000	J30	4086166.058	39605017.927	61.767	J47	4086379.618	39604548.129	8.318
J14	4086322.982	39605269.249	103.945	J31	4086227.824	39605017.877	53.575	J48	4086371.556	39604546.082	29.482
J15	4086219.045	39605267.901	103.945	J32	4086281.399	39605017.833	124.455	J49	4086369.035	39604516.708	46.319
J16	4086115.109	39605266.553	51.550	J33	4086281.399	39604893.379	124.455	J1	4086415.353	39604516.708	
J17	4086117.045	39605215.039	3.655	J34	4086281.399	39604768.924	124.455				
J18	4086117.182	39605211.386		J35	4086281.399	39604644.470					

土地面积分类统计表

单位: 公顷


项目	面积	农用地				合计	备注
		小计	水浇地	农村道路	沟渠		
南坞西村	0.1793	0.1793				0.1793	
南坞东村	13.2359	12.9318	0.1982	0.1059	13.2359		
总计	13.4152	13.1111	0.1982	0.1059	13.4152		

山东明嘉勘测测绘有限公司

2000国家大地坐标系 2026年3月3日

1:20

勘测定界图

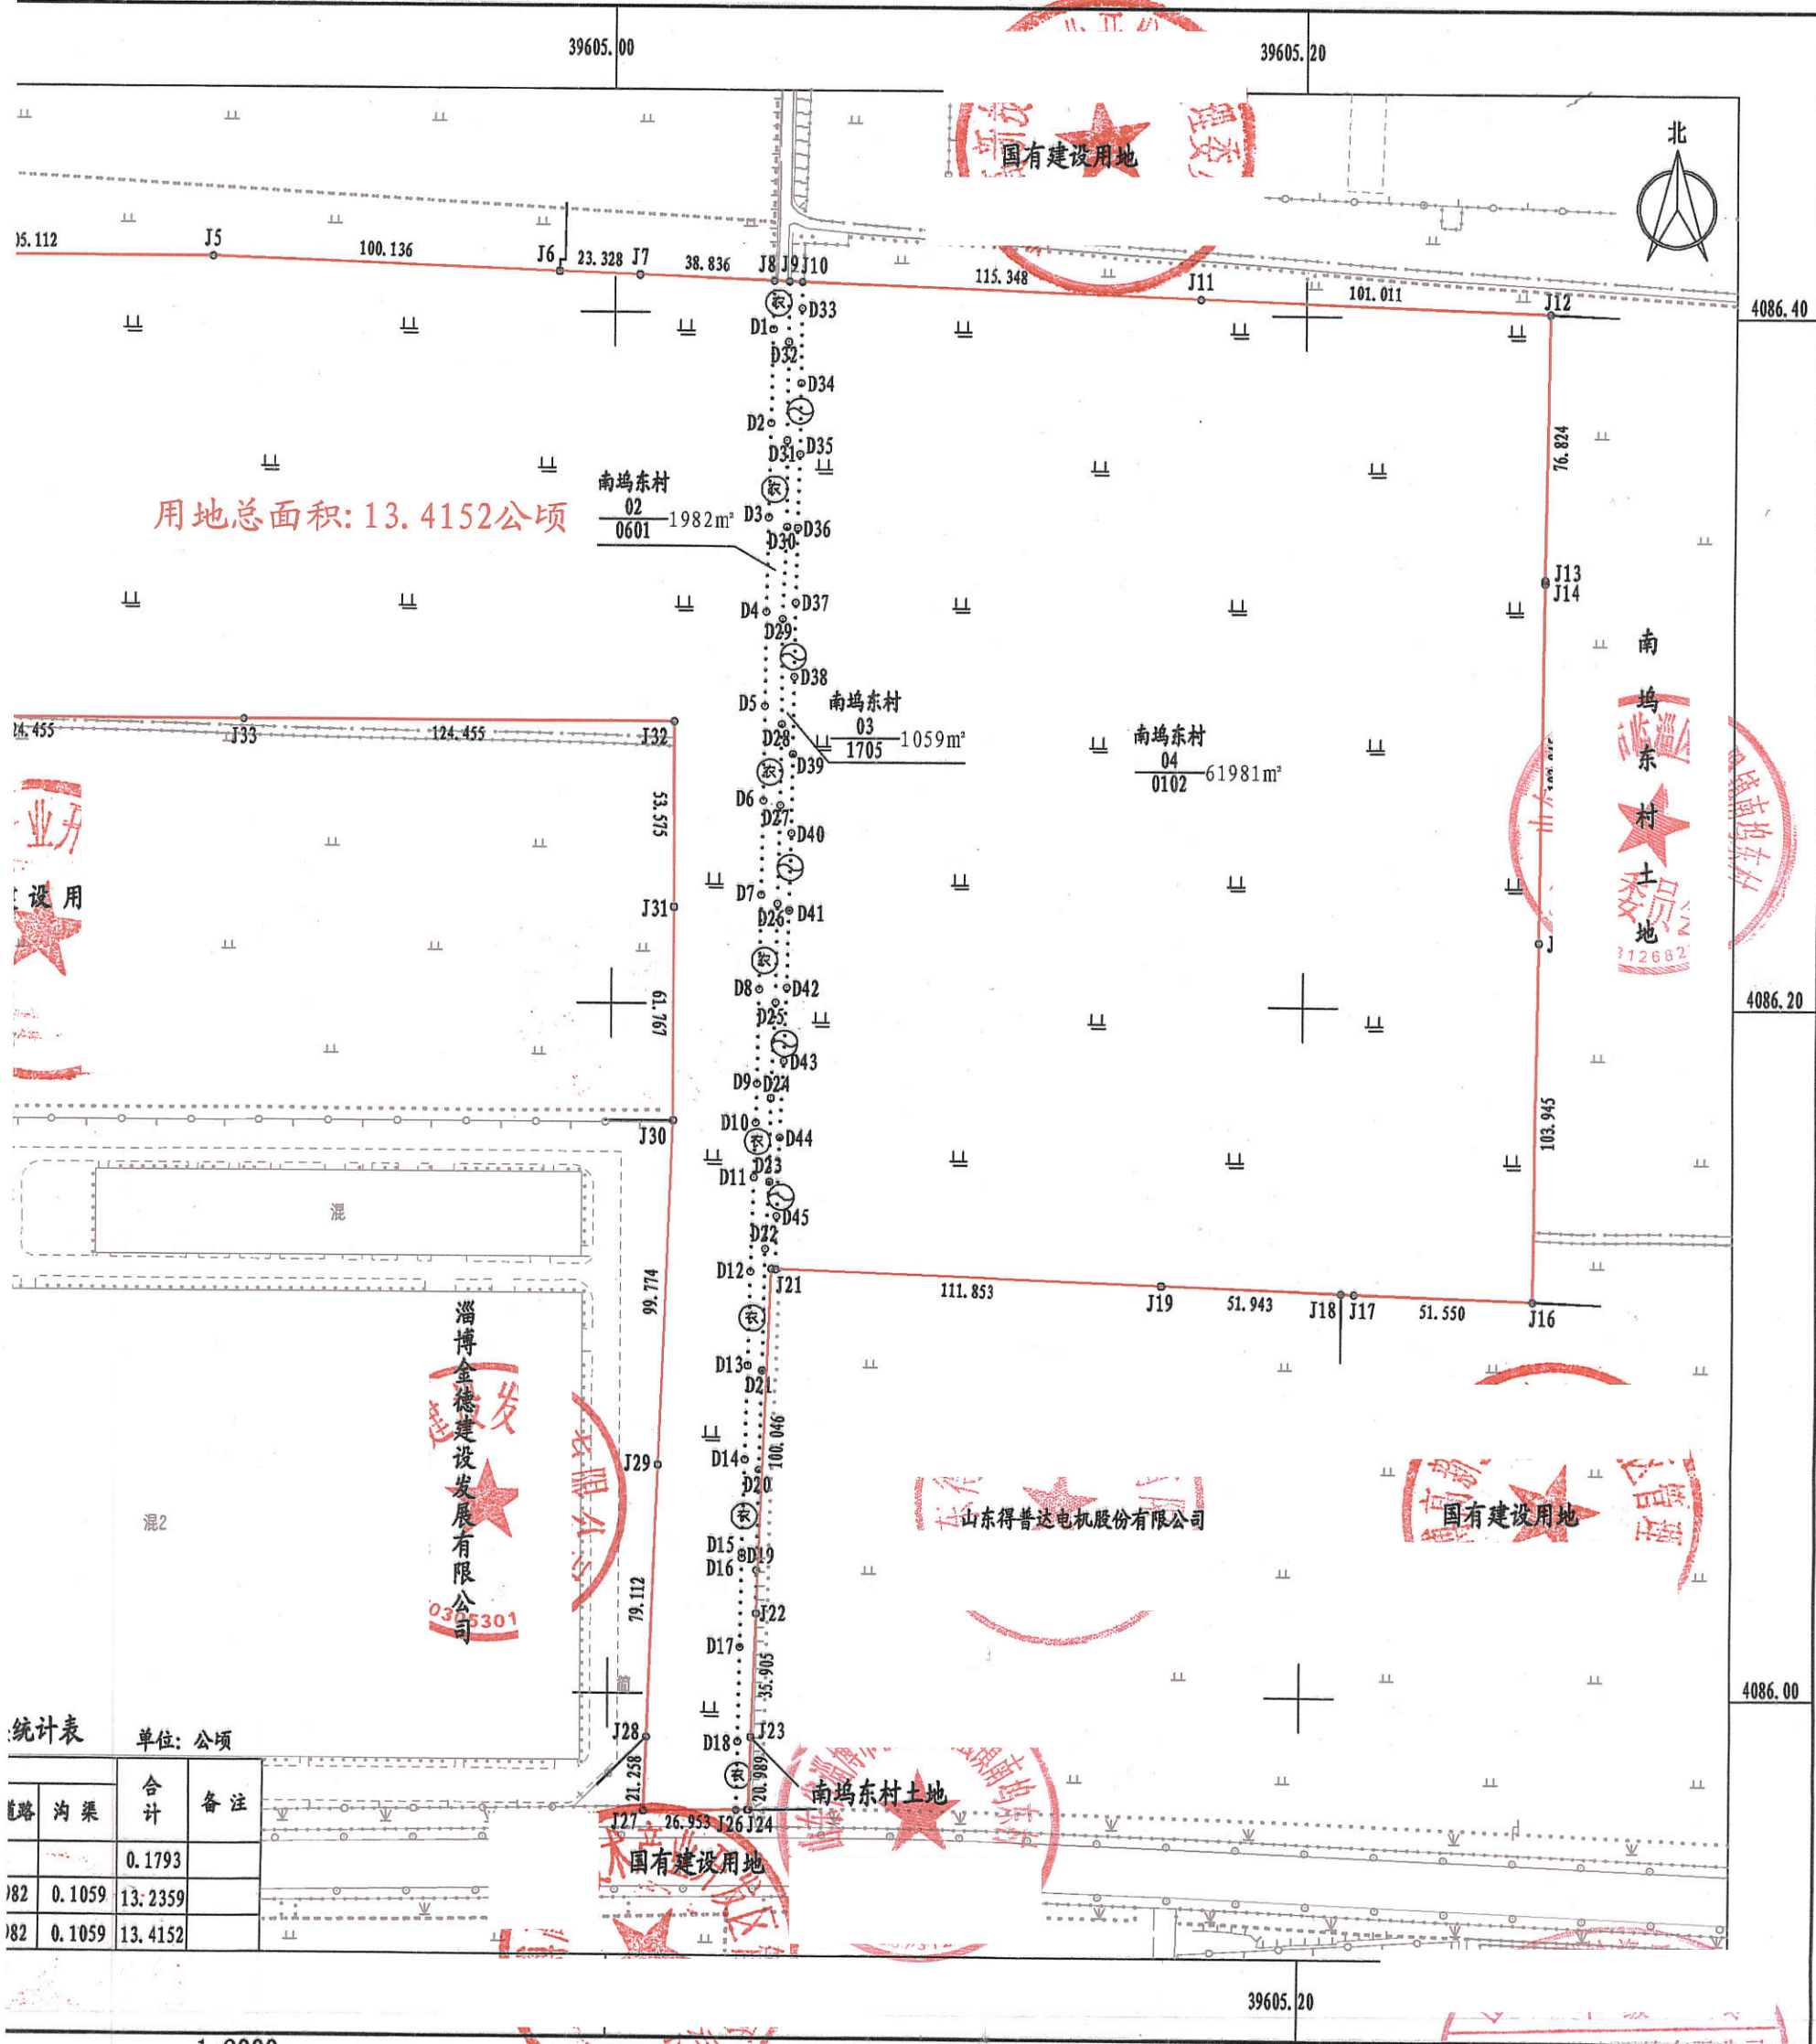

1:2000

绘图员: 张梦媛 检查员: 张 帅 审核员: 杨朝利

齐盈新增

202931

拟征收土地现状调查表

淄博市自然资源和规划局高新技术产业开发区分局（公章）

淄博高新技术产业开发区财政金融局（公章）

淄博高新技术产业开发区农业农村事业中心（公章）

淄博高端装备及现代服务业产业园管理中心（公章）

南坞西村民委员会（公章）

拟征收土地现状调查表 (土地所有权)

调查时间: 2026 年 5 月 29 日

征收土地预告文号			高新征预告(2026)2号	
拟征收土地位置			沾临高速以东,古侯路以南.凤凰大道以西	
不动产权利证书号			鲁(2026)淄博高新区不动产权第000189号	
拟征收土地所有权人			南坞西村村民委员会	
拟征收土地所有权情况				
地类			面积	
			公顷	备注
农用地	耕地	水田		
		水浇地	1.9417	
		旱地		
		其中:永久基本农田		
	林地		0.3514	
			.	
建设用地				
未利用地				
合计			2.2931	
全村总人口(人)		1114	全村土地面积(公顷) 176.7666	
全村耕地面积(公顷)		106.3815	人均耕地面积(公顷) 0.10	
农村集体经济组织(盖章):			负责人或代表人(签字):	
			2026 年 5 月 29 日	
备注				

自然资源主管部门调查人(签字):

财政主管部门调查人(签字):

农业农村主管部门调查人(签字):

乡镇人民政府(街道办事处)调查人(签字):

辅助调查单位代表(签字):

拟征收土地现状调查表

(土地使用权、地上附着物和青苗所有权)

调查时间: 2026年5月29日

征收土地预公告文号		高新征预字第(2026)2号				
拟征收土地位置		近临高速以东,古侯路以南、凤凰大道以西				
拟征收土地使用权类型		集体土地使用权				
不动产权利证书号 (承包/流转合同号、台账记录)		鲁(2026)淄博高新区不动产权第0001819号				
拟征收土地使用权人		南坞西村村民委员会				
证载(合同、台账)土地面积		2.6777公顷				
拟征收土地面积		2.293公顷 (34.39亩)				
地上附着物(不含农村村民住宅和青苗情况)						
序号	地上附着物、 青苗所有权人	名称	种类/规格/型号	单位	数量	备注
	村委	青苗		亩	0.5	
农村集体经济组织(盖章):		土地使用权人 (签字摺印或盖音):		地上附着物、青苗所有权人 (签字摺印或盖音):		
2026年5月29日		2026年5月29日		2026年5月29日		
备注						

自然资源主管部门调查人(签字): 乡镇人民政府(街道办事处)调查人(签字):

财政主管部门调查人(签字): 辅助调查单位代表(签字):

农业农村主管部门调查人(签字):

证 明

本次拟征收南坞西村位于沾临高速以东、古侯路以南、凤凰大道以西，南坞西村辖区内土地不涉及承包经营权，地上附着物和青苗均归南坞西村集体所有，由南坞西村集体管理。

特此说明。

南坞西村村民委员会

淄博高端装备及现代服务业产业园管理中心

2026年10月28日

淄博高新技术产业开发区农业农村事业中心

2026年5月29日