

淄博市人民政府 征收土地现状调查结果公示

淄高新征调公告〔2026〕11号

2026年5月12日，淄博市人民政府发布征收土地预公告(高新征预公告〔2026〕2号)，并组织淄博市自然资源和规划局高新技术产业开发区分局、高新区财政金融局、农业农村事业中心等部门以及淄博高端装备及现代服务业产业园管理中心，召集拟征收土地的土地所有权人、土地使用权人等相关权利人于2026年5月29日，对拟征收土地的位置、权属、地类、面积、其他地上附着物、青苗等的权属、种类、数量等情况共同开展了土地现状调查，现将调查结果予以公示（调查结果详见附件1、2），实际征收土地范围以最终批准文件为准。

本公示时间为5个工作日，自发布之日起计算。拟征收土地的土地所有权人、土地使用权人等相关权利人对土地现状调查结果有异议的，应当在公示期内向本机关提出书面复核申请并提交相关证据材料。逾期未提交书面复核申请的，视为无异议。

特此公示。

联系人：王 宁，联系电话：0533-3579919，联系地址：淄博高新区火炬大厦706。


附件：1.拟征收土地勘测定界图（盖章版）

2.拟征收土地现状调查表

淄博市人民政府

2026年8月5日

权属界线清楚,地类面积:亩角. 勘测定界图

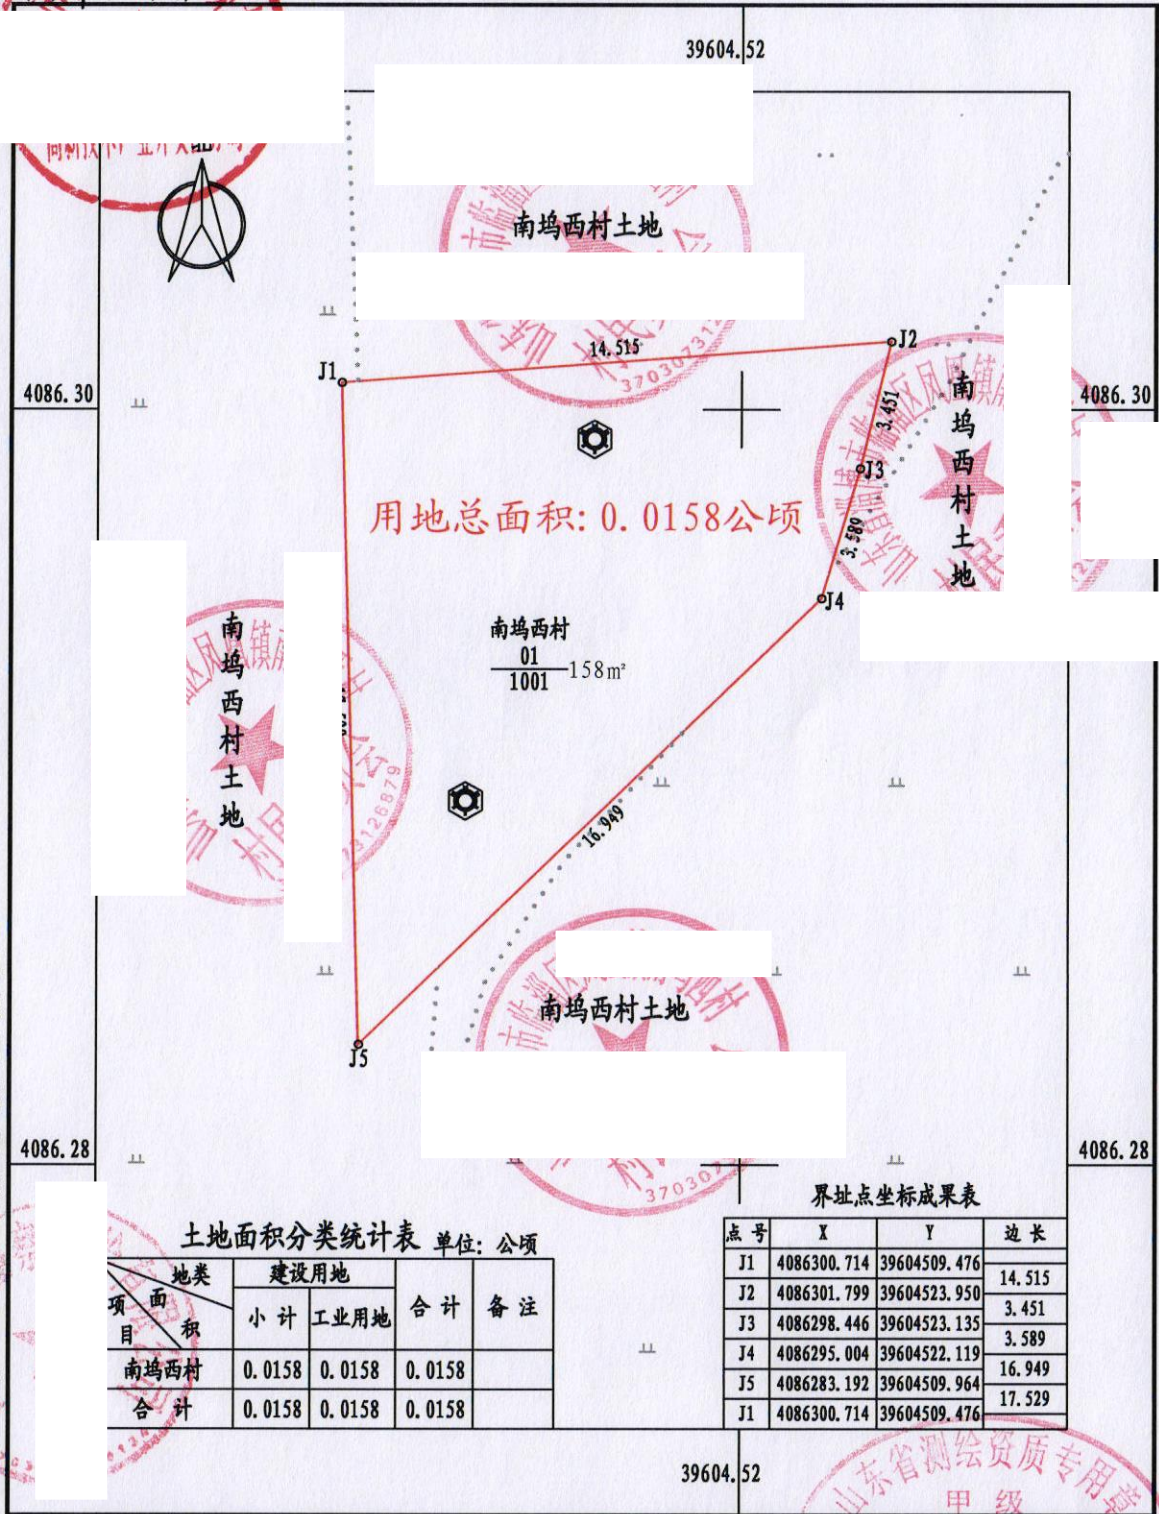

山东明嘉勘察测绘有限公司

土地面积分类统计表 单位: 公顷

项目	地类 面积	建设用地		合计	备注
		小计	工业用地		
南坞西村		0.0158	0.0158	0.0158	
合计		0.0158	0.0158	0.0158	

界址点坐标成果表

点号	X	Y	边长
J1	4086300.714	39604509.476	14.515
J2	4086301.799	39604523.950	3.451
J3	4086298.446	39604523.135	3.589
J4	4086295.004	39604522.119	16.949
J5	4086283.192	39604509.964	17.529
J1	4086300.714	39604509.476	

2000国家大地坐标系 2026年3月3日


1:200

绘图员: 马玉洁 检查员: 张一帅 审核员: 杨朝利

山东省测绘资质专用章
甲级
山东明嘉勘察测绘有限公司

勘测定界图

权属界线清楚,地类面积准确. 39604.53

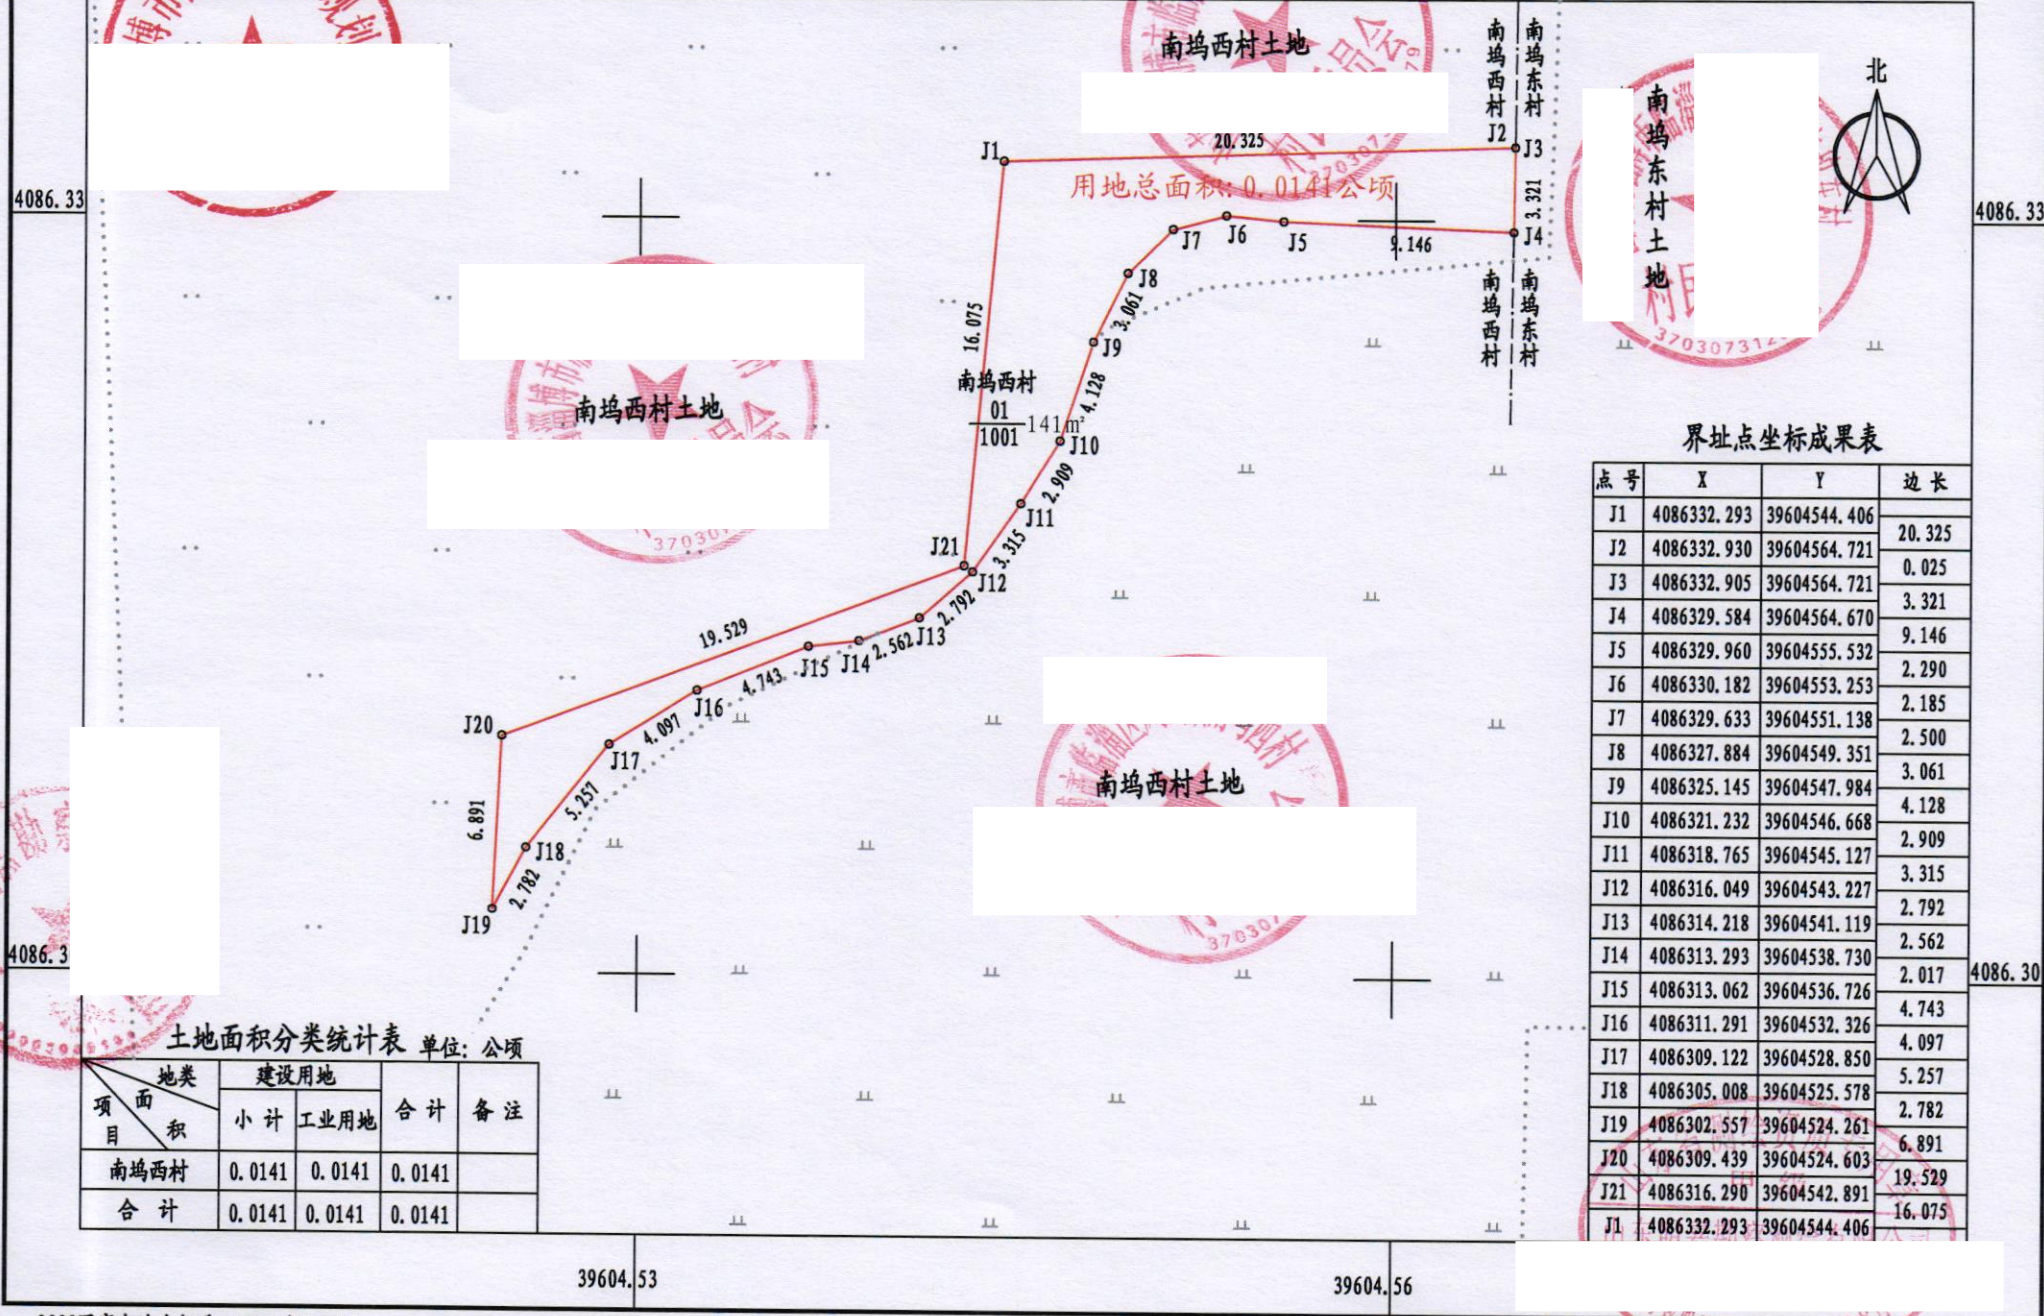

用地总面积: 0.0141公顷

界址点坐标成果表

点号	X	Y	边长
J1	4086332.293	39604544.406	20.325
J2	4086332.930	39604564.721	0.025
J3	4086332.905	39604564.721	3.321
J4	4086329.584	39604564.670	9.146
J5	4086329.960	39604555.532	2.290
J6	4086330.182	39604553.253	2.185
J7	4086329.633	39604551.138	2.500
J8	4086327.884	39604549.351	3.061
J9	4086325.145	39604547.984	4.128
J10	4086321.232	39604546.668	2.909
J11	4086318.765	39604545.127	3.315
J12	4086316.049	39604543.227	2.792
J13	4086314.218	39604541.119	2.562
J14	4086313.293	39604538.730	2.017
J15	4086313.062	39604536.726	4.743
J16	4086311.291	39604532.326	4.097
J17	4086309.122	39604528.850	5.257
J18	4086305.008	39604525.578	2.782
J19	4086302.557	39604524.261	6.891
J20	4086309.439	39604524.603	19.529
J21	4086316.290	39604542.891	16.075
J1	4086332.293	39604544.406	

土地面积分类统计表 单位: 公顷


项目	地类 面积	建设用地		合计	备注
		小计	工业用地		
南坞西村		0.0141	0.0141	0.0141	
合计		0.0141	0.0141	0.0141	

山东明嘉勘察测绘有限公司

勘测定界图

权属界线清楚，地类面积准确

山东明嘉勘察测绘有限公司

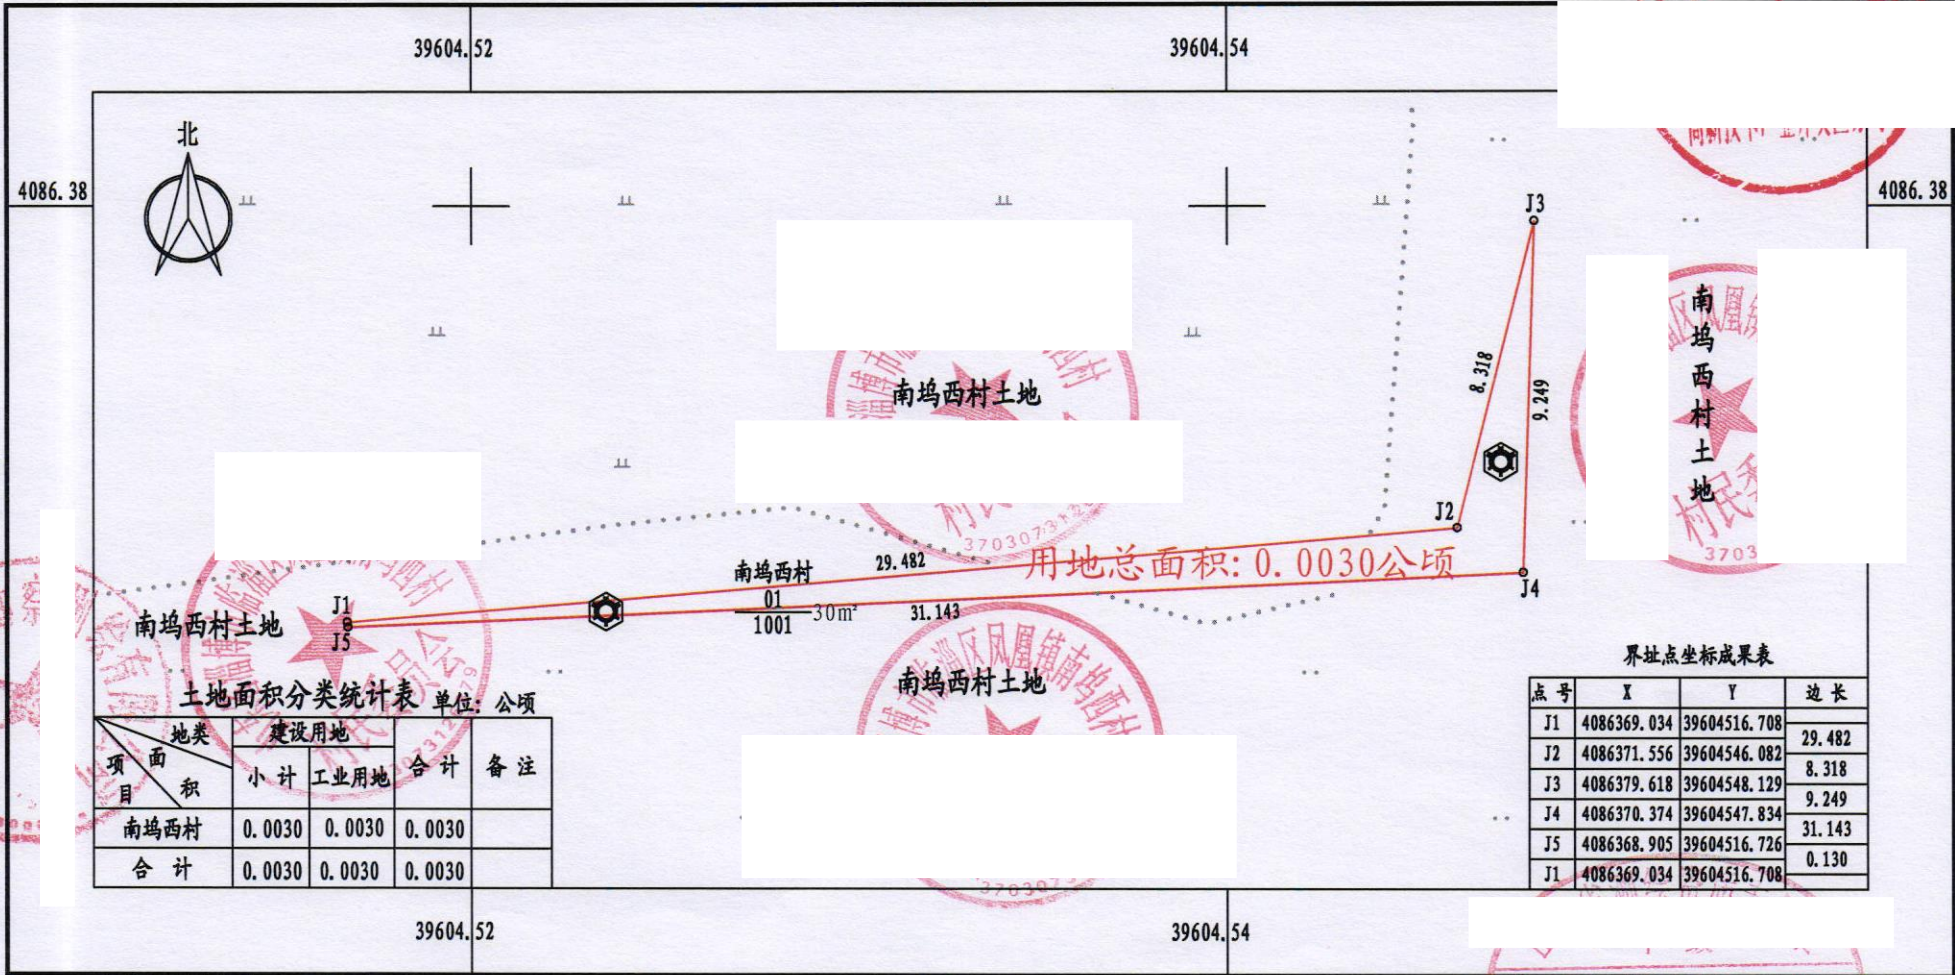

土地面积分类统计表 单位: 公顷

项目	地类 面积	建设用地		合计	备注
		小计	工业用地		
南坞西村	0.0030	0.0030	0.0030		
合计	0.0030	0.0030	0.0030		

用地总面积: 0.0030公顷

界址点坐标成果表


点号	X	Y	边长
J1	4086369.034	39604516.708	29.482
J2	4086371.556	39604546.082	8.318
J3	4086379.618	39604548.129	9.249
J4	4086370.374	39604547.834	31.143
J5	4086368.905	39604516.726	0.130
J1	4086369.034	39604516.708	

2000国家大地坐标系 2026年3月3日

1:200


绘图员: 马玉洁 检查员: 张会 审核员: 杨朝利

勘测定界图

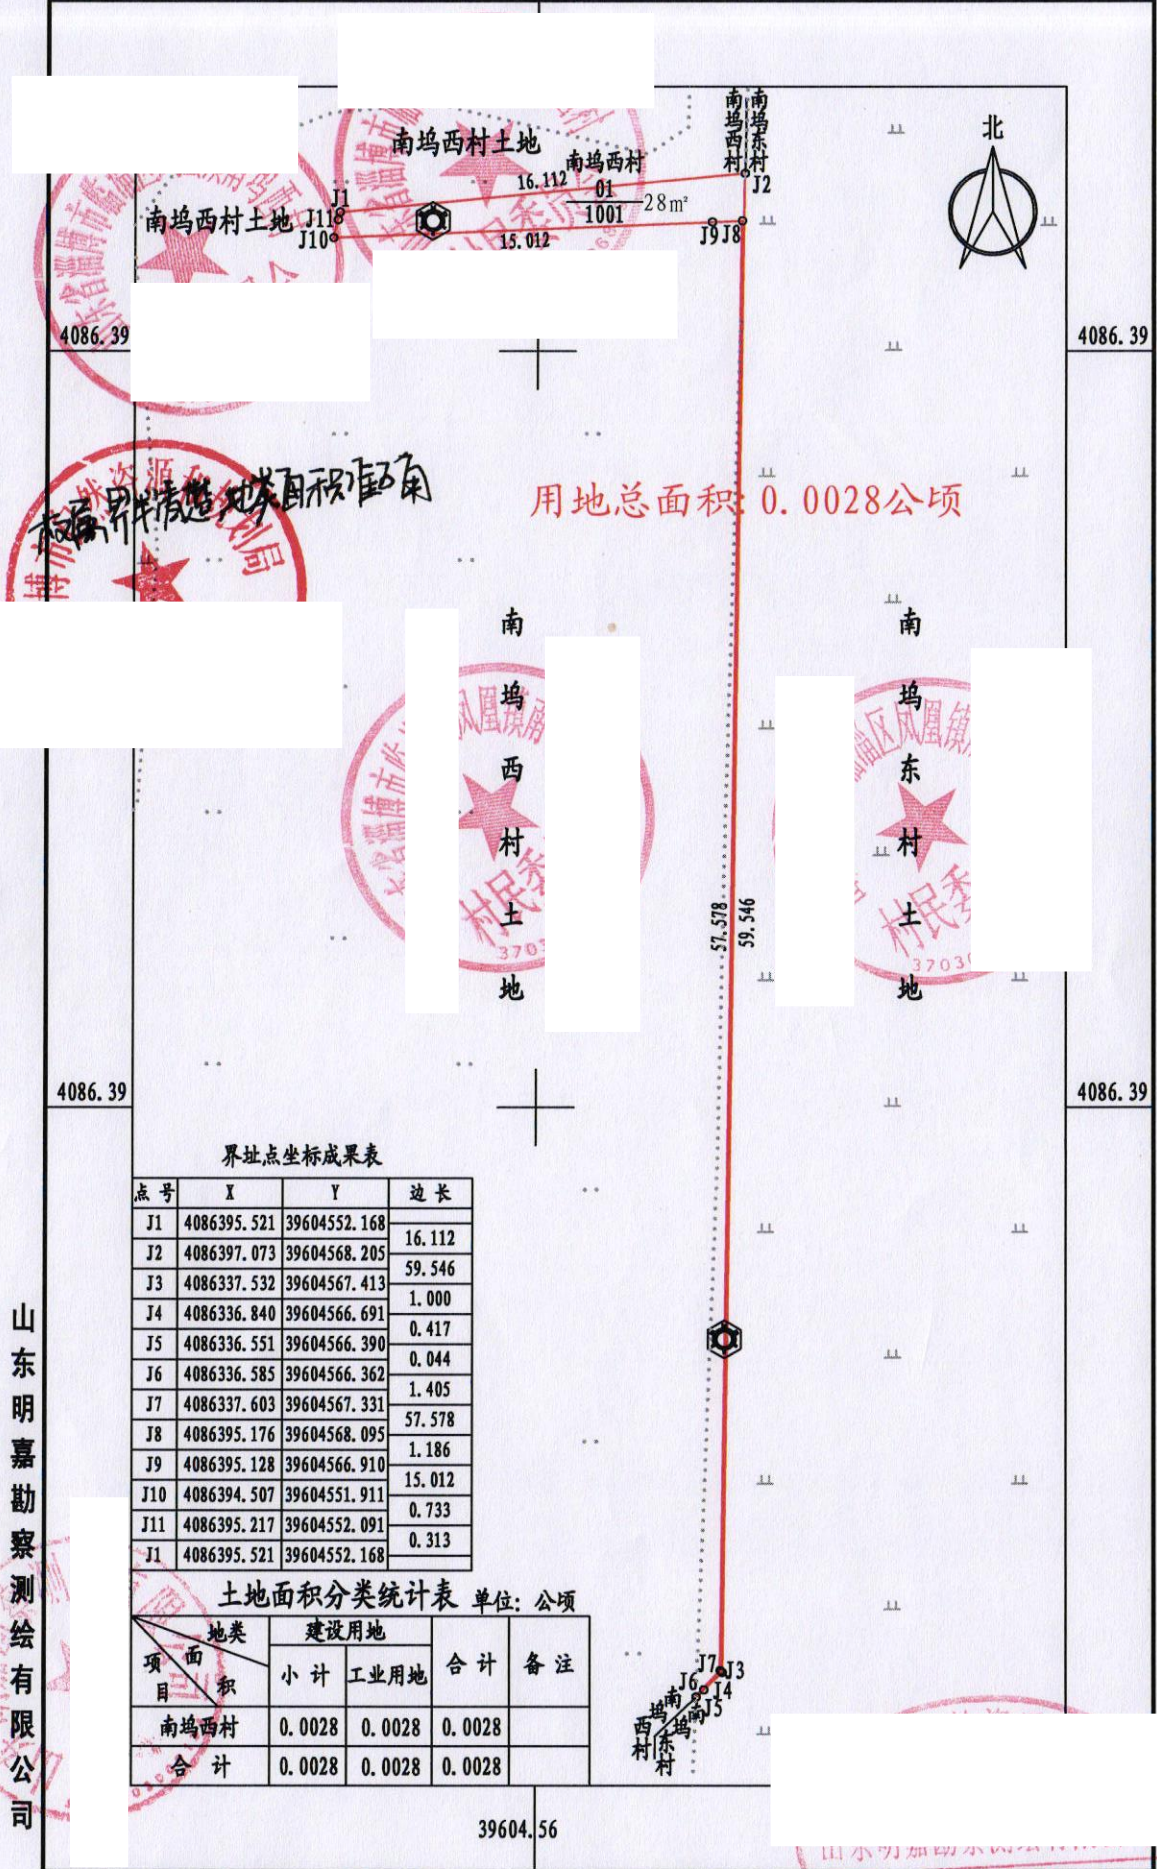

山东明嘉勘察测绘有限公司

勘测定界图

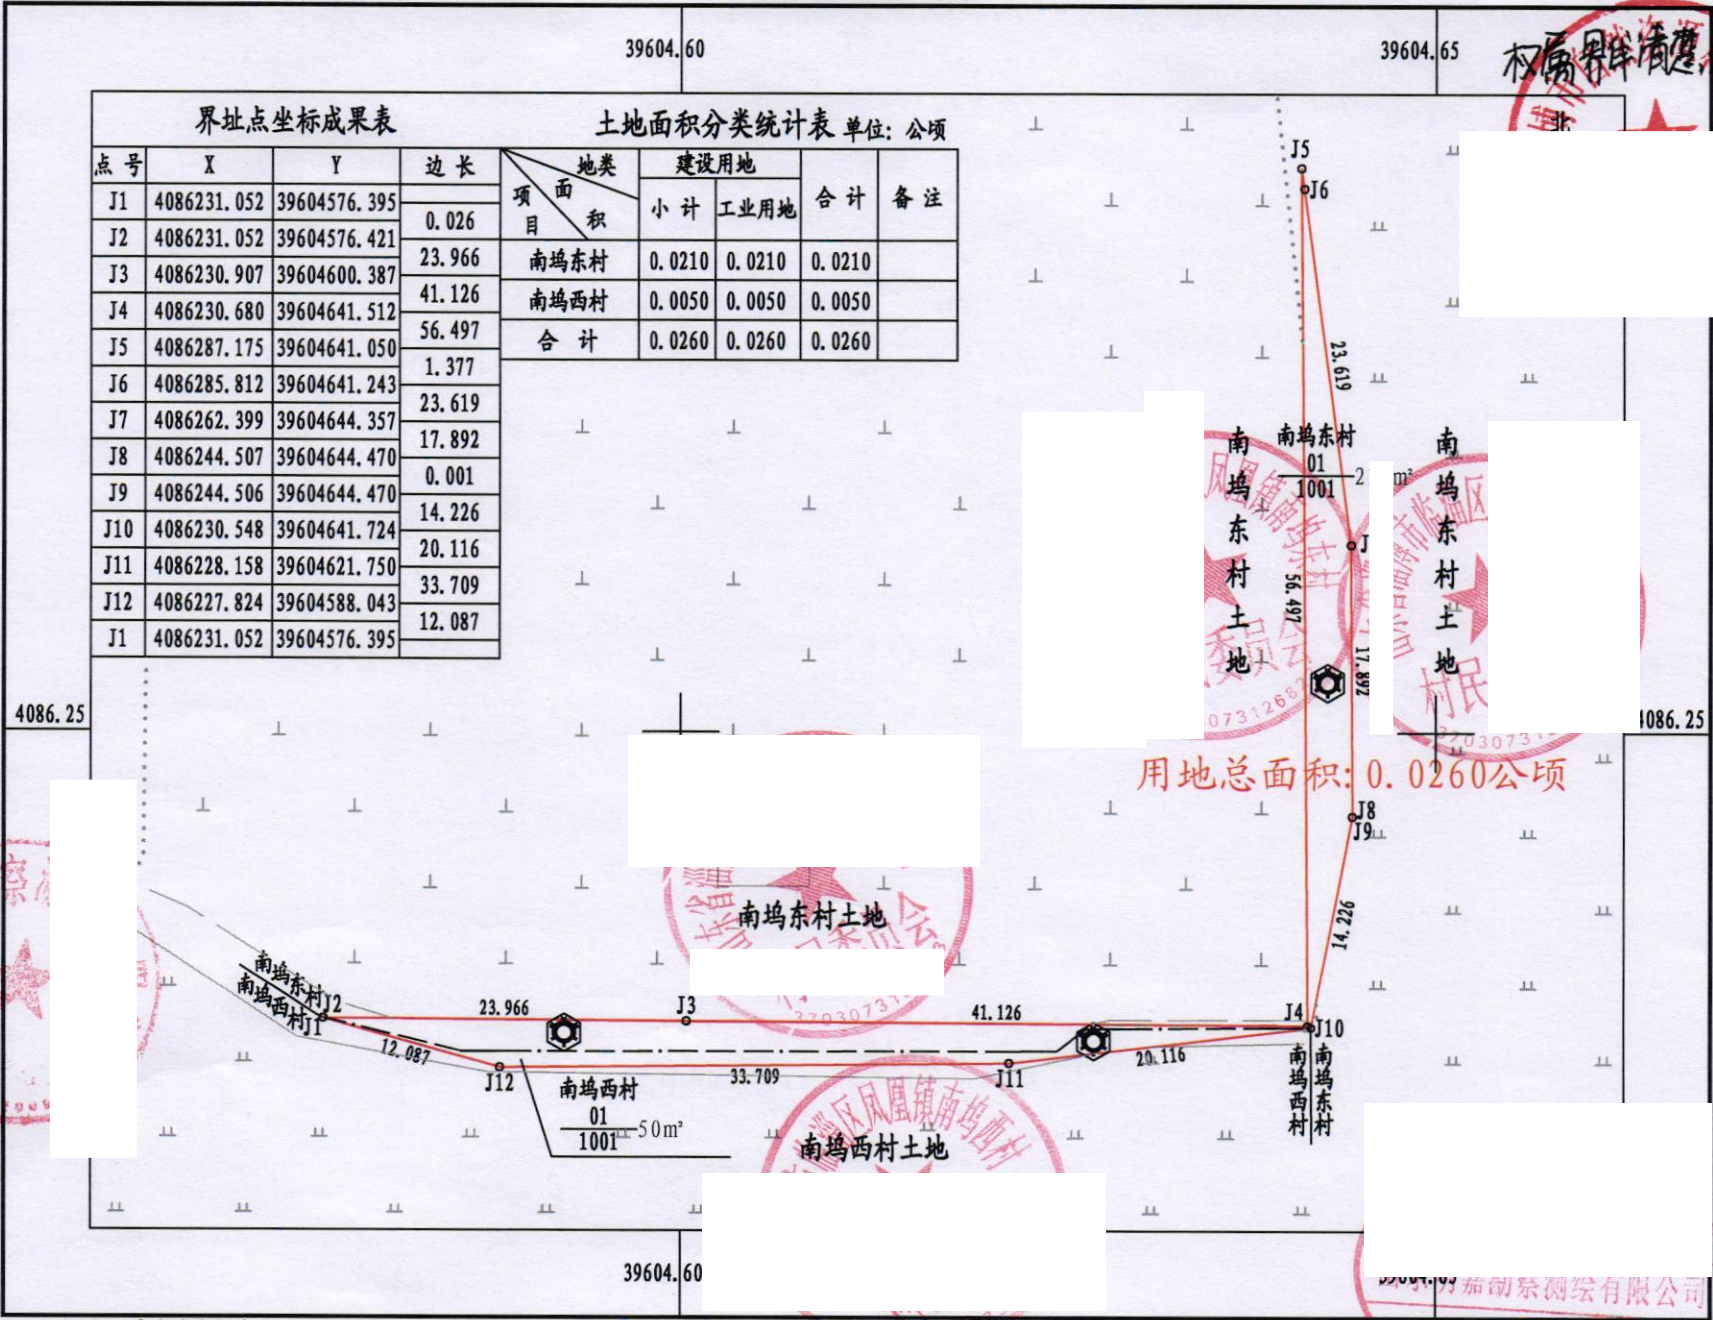

山东明嘉勘察测绘有限公司

2000国家大地坐标系 2026年3月3日

1:500

绘图员: 马玉洁 检查员: 张 帅 审核员: 杨朝利

齐盈增减挂

0.0407公顷

拟征收土地现状调查表

淄博市自然资源和规划局高新技术产业开发区分局（公章）

淄博高新技术产业开发区财政金融局（公章）

淄博高新技术产业开发区农业农村事业中心（公章）

淄博高端装备及现代服务业产业园管理中心（公章）

南坞西村民委员会（公章）

拟征收土地现状调查表
(土地所有权)

调查时间: 2026 年 5 月 29 日

征收土地预公告文号			高新证预告(2026)2号	
拟征收土地位置			五临高速以东, 古侯路以南, 凤凰大道以西	
不动产权利证书号			鲁(2026)淄博高新区不动产第0001819号	
拟征收土地所有权人			南坞西村村村委会	
拟征收土地所有权情况				
地类			面积	
			公顷	备注
农用地	耕地	水田		
		水浇地		
		旱地		
		其中: 永久基本农田		
建设用地			0.0407	
未利用地				
合计			0.0407	
全村总人口(人)		1114	全村土地面积(公顷) 176.7666	
全村耕地面积(公顷)		106.3815	人均耕地面积(公顷) 0.10	
农村集体经济组织(盖章):			负责人或代表人(签字):	
			2026 年 5 月 29 日	
备注				

自然资源主管部门调查人(签字):

财政主管部门调查人(签字):

农业农村主管部门调查人(签字):



乡镇人民政府(街道办事处)调查人(签字):

辅助调查单位代表(签字):

拟征收土地现状调查表

(土地使用权、地上附着物和青苗所有权)

调查时间: 2026年 5月 29日

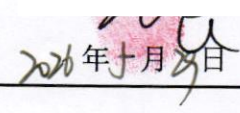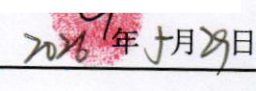征收土地预公告文号	高新证预公告(2026)2号					
拟征收土地位置	沾临高速以东、古侯路以南、凤凰大道以西					
拟征收土地使用权类型	集体土地使用权					
不动产权利证书号 (承包/流转合同号、台账记录)	鲁(2026)淄博高新区不动产第000185号					
拟征收土地使用权人	南埠西村村民委员会					
证载(合同、台账)土地面积	2.6777公顷					
拟征收土地面积	0.0407公顷 (0.6105亩)					
地上附着物(不含农村村民住宅和青苗情况)						
序号	地上附着物、 青苗所有权人	名称	种类/规格/型号	单位	数量	备注
	村委	路面	水泥硬化	m ²	83.5	
	村委	青苗		亩	28.63	
农村集体经济组织(盖章):		土地使用权人 (签字摺印或盖章):		地上附着物、青苗所有权人 (签字捺印或盖章):		
 2026年5月29日		 2026年5月29日		 2026年5月29日		
备注						

自然资源主管部门调查人(签字):
 财政主管部门调查人(签字):
 农业农村主管部门调查人(签字):

乡镇人民政府(街道办事处)调查人(签字):
 辅助调查单位代表(签字):

证 明

本次拟征收南坞西村位于沾临高速以东、古侯路以南、凤凰大道以西，南坞西村辖区内土地不涉及承包经营权，地上附着物和青苗均归南坞西村集体所有，由南坞西村集体管理。

特此说明。

南坞西村村民委员会

2026年5月29日

淄博高端装备及现代服务业产业园管理中心

2026年5月29日

淄博高新技术产业开发区农业农村事业中心

2026年5月29日