

表册 中埠  
(淄博市东区)

## 拟征收土地现状调查表

淄博市自然资源和规划局高新技术产业开发区分局 (公章)

淄博高新技术产业开发区财政金融局 (公章)

淄博高新技术产业开发区农业农村事业中心 (公章)


中埠镇人民政府 (公章)

中埠村村民委员会 (公章)



# 拟征收土地现状调查表 (土地所有权)

调查时间: 2025年 9 月 10 日

征收土地预公告文号		高新征预公告[2025]16号	
拟征收土地位置		青银高速以南, 凤凰大道以西, 创世大道以东	
不动产权利证书号		鲁(2024)淄博高新区不动产第007779号	
拟征收土地所有权人		中埠村村民委员会	
拟征收土地所有权情况			
地类		面积	
		公顷	备注
农用地	耕地	水田	
		水浇地	0.5698
		旱地	
		其中: 永久基本农田	
建设用地			
未利用地			
合计		0.5698	
全村总人口(人)	1557	全村土地面积(公顷)	1800
全村耕地面积(公顷)	406.76	人均耕地面积(公顷)	0.26
农村集体经济组织(盖章):		负责人或代表人(签字):	
		2025年 9 月 10 日	
		备注	

自然资源主管部门调查人(签字):

财政主管部门调查人(签字):

农业农村主管部门调查人(签字):


乡镇人民政府(街道办事处)调查人(签字):

辅助调查单位代表(签字):

地块3 沈研路

权属界址清楚  
地类面积准确

### 勘测定界图

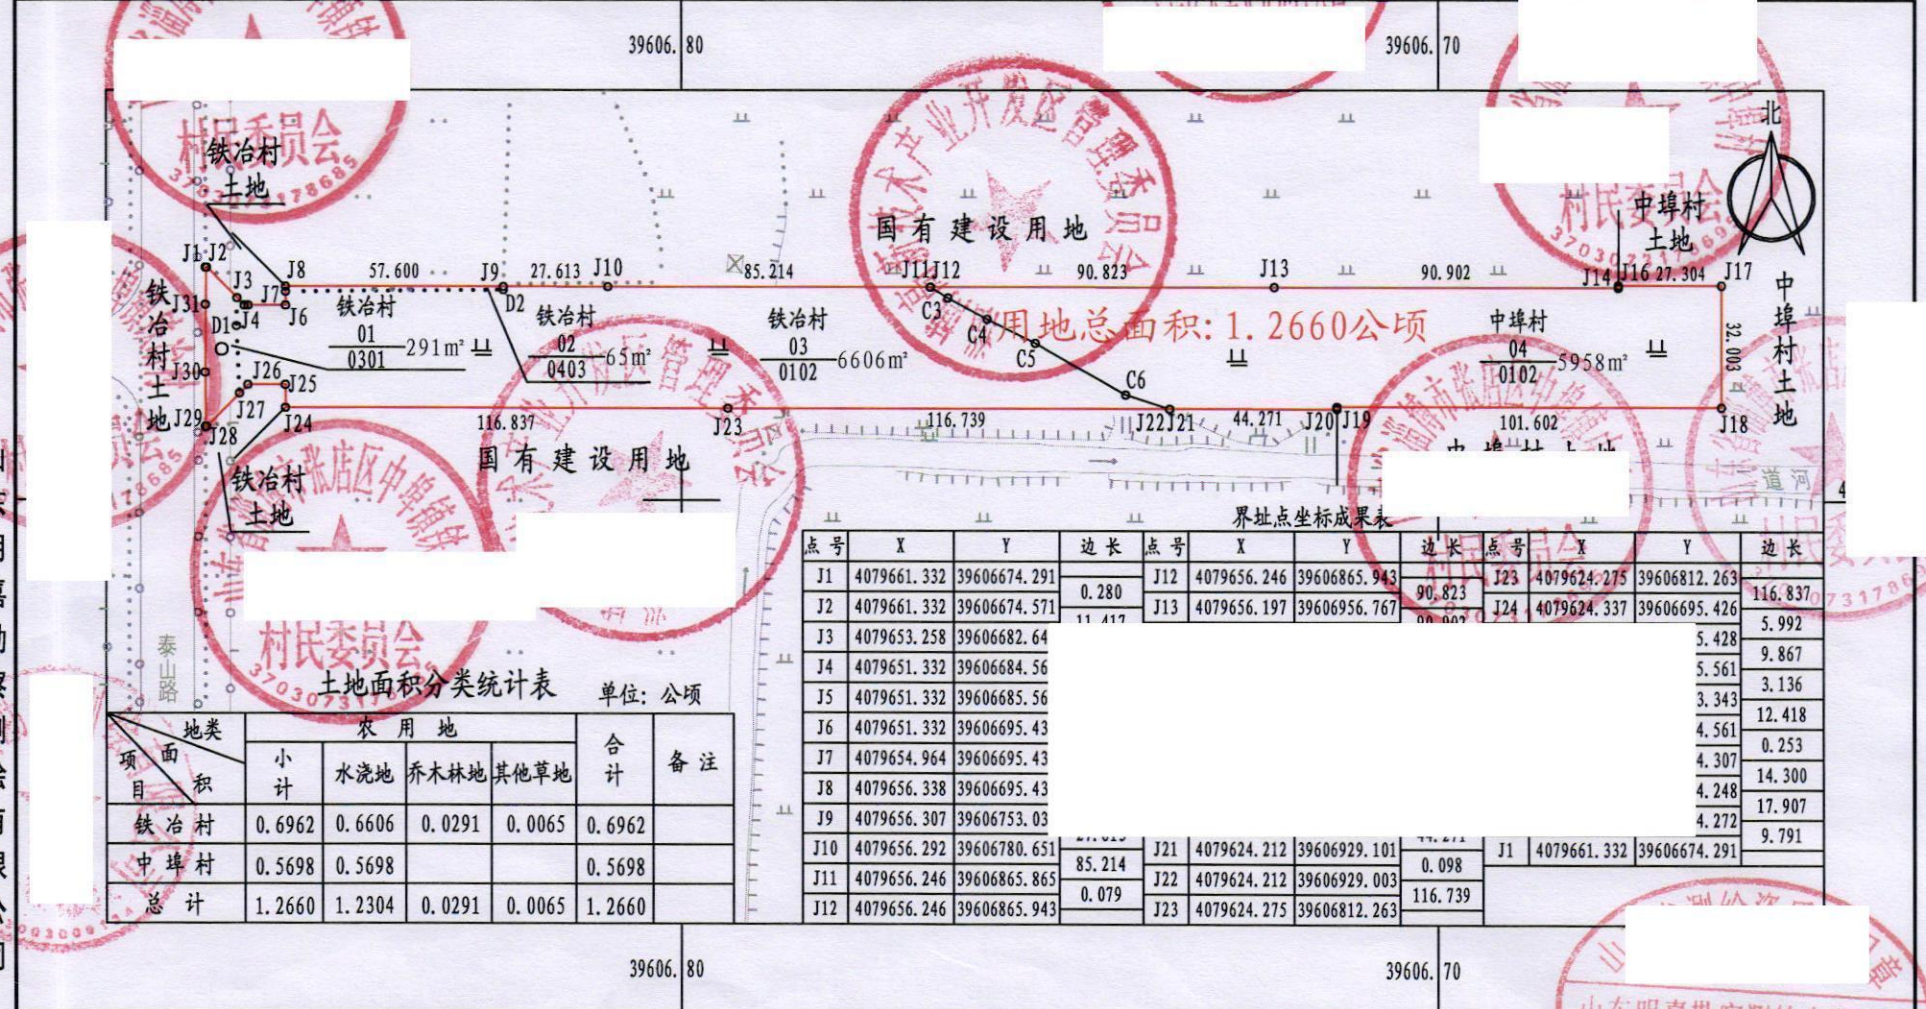

界址点坐标成果表

点号	X	Y	边长	点号	X	Y	边长	点号	X	Y	边长
J1	4079661.332	39606674.291	0.280	J12	4079656.246	39606865.943	90.823	J23	4079624.275	39606812.263	116.837
J2	4079661.332	39606674.571		J13	4079656.197	39606956.767		J24	4079624.337	39606695.426	
J3	4079653.258	39606682.64							5.428		9.867
J4	4079651.332	39606684.56							5.561		3.136
J5	4079651.332	39606685.56							3.343		12.418
J6	4079651.332	39606695.43							4.561		0.253
J7	4079654.964	39606695.43							4.307		14.300
J8	4079656.338	39606695.43							4.248		17.907
J9	4079656.307	39606753.03							4.272		9.791
J10	4079656.292	39606780.651	85.214	J21	4079624.212	39606929.101	0.098	J1	4079661.332	39606674.291	
J11	4079656.246	39606865.865		J22	4079624.212	39606929.003		J2	4079661.332	39606674.291	
J12	4079656.246	39606865.943	0.079	J23	4079624.275	39606812.263	116.739				

土地面积分类统计表 单位:公顷

项目	地类面积	农用地			合计	备注
		小计	水浇地	乔木林地		
铁冶村	0.6962	0.6606	0.0291	0.0065	0.6962	
中埠村	0.5698	0.5698			0.5698	
总计	1.2660	1.2304	0.0291	0.0065	1.2660	

2000国家大地坐标系 2025年8月14日

1:2000

绘图员: 张梦媛 检查员: 张帅 审核员: 杨朝利



山东明嘉勘测测绘有限公司